



KEYPLAN




VISTA VIA SAN CIPRIANO (punto di vista n.1)



VISTA VIA SAN CIPRIANO (punto di vista n.2)




VISTA VIA LEOPARDI (punto di vista n.3)

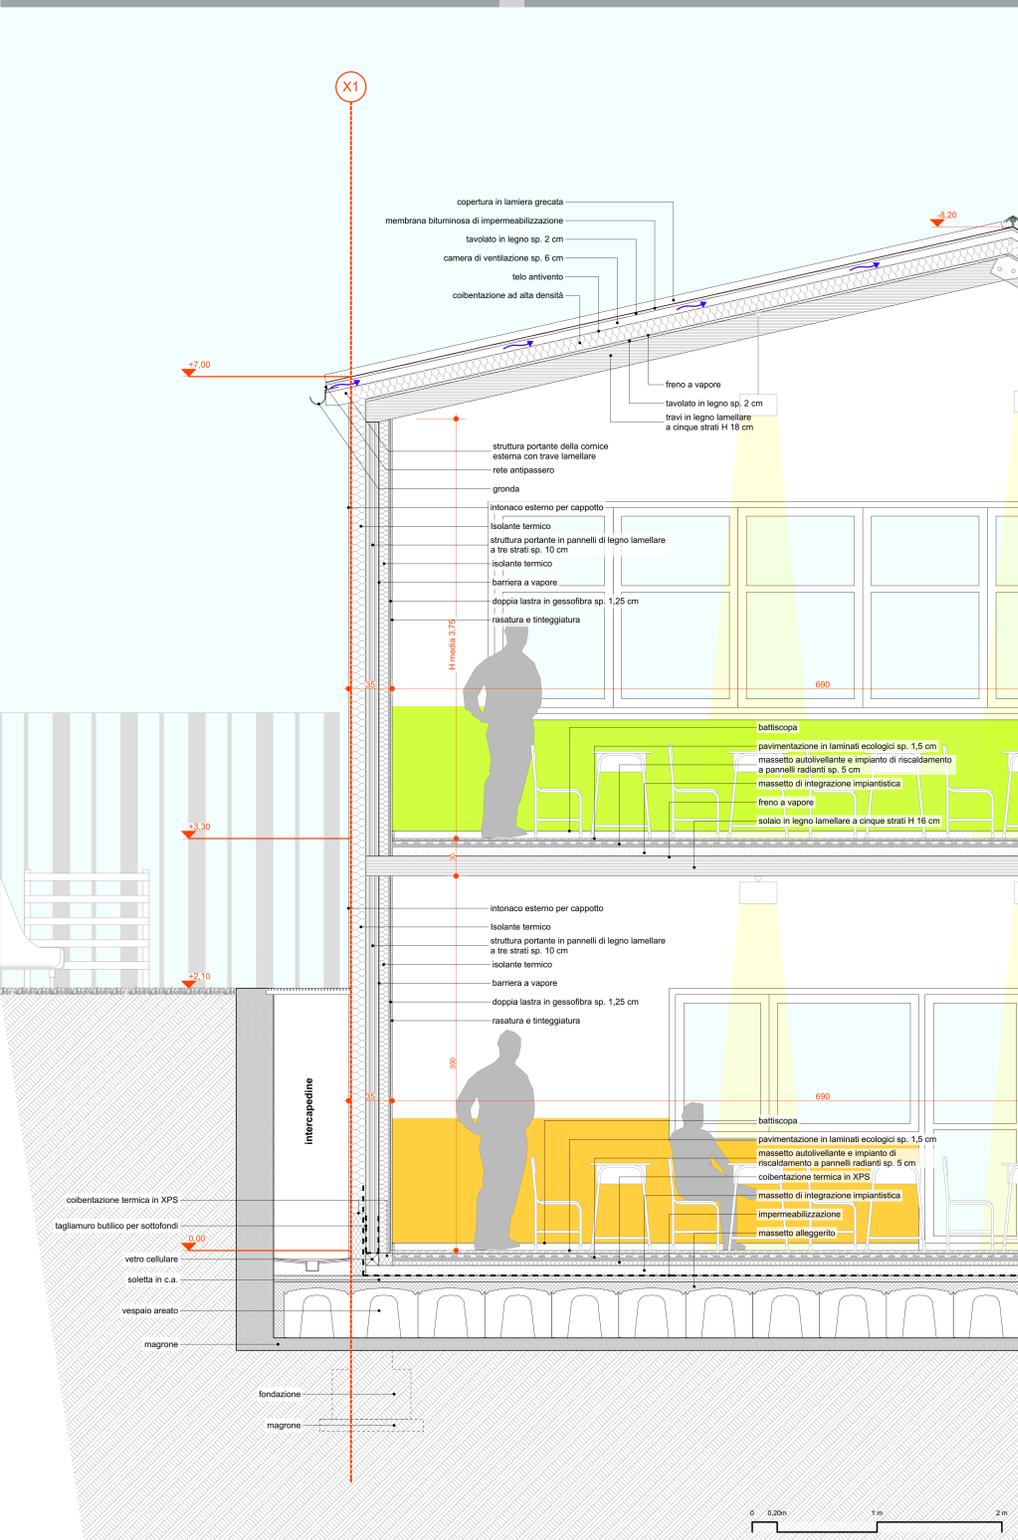

SEZIONE CC

scala 1:20

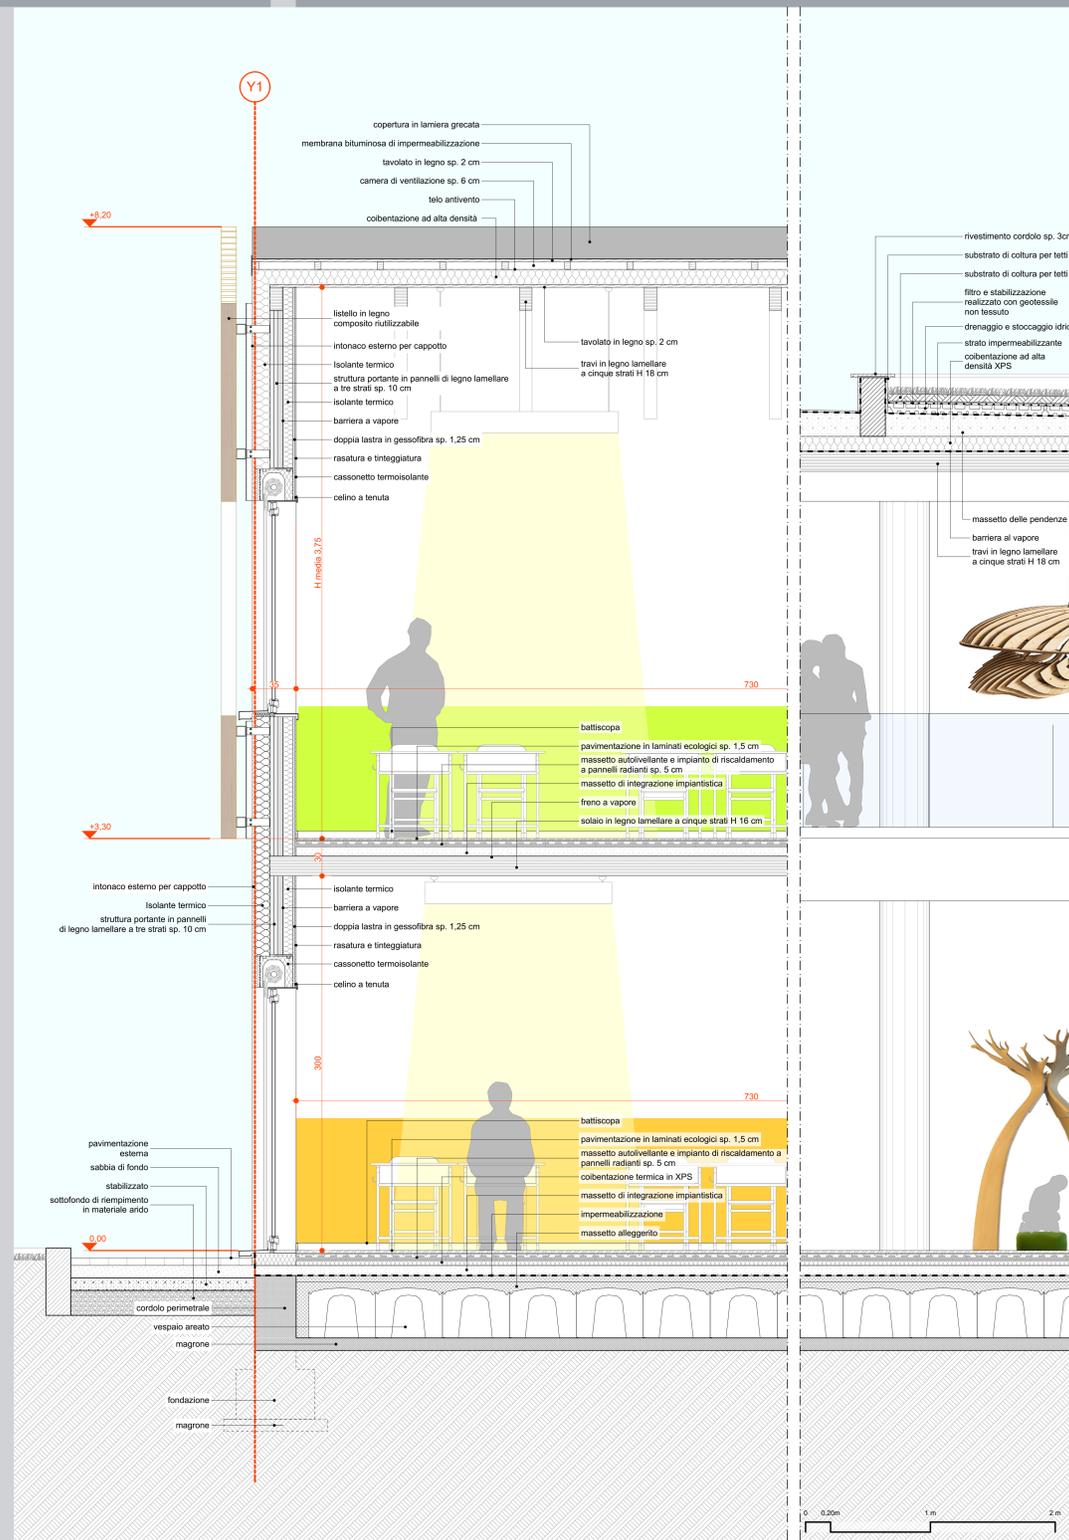

SEZIONE EE

scala 1:20



VISTA INGRESSO MENSA (punto di vista n.4)



VISTA INGRESSO SCUOLA PRIMARIA (punto di vista n.5)



VISTA INGRESSO SCUOLA SECONDARIA DI PRIMO GRADO (punto di vista n.6)