

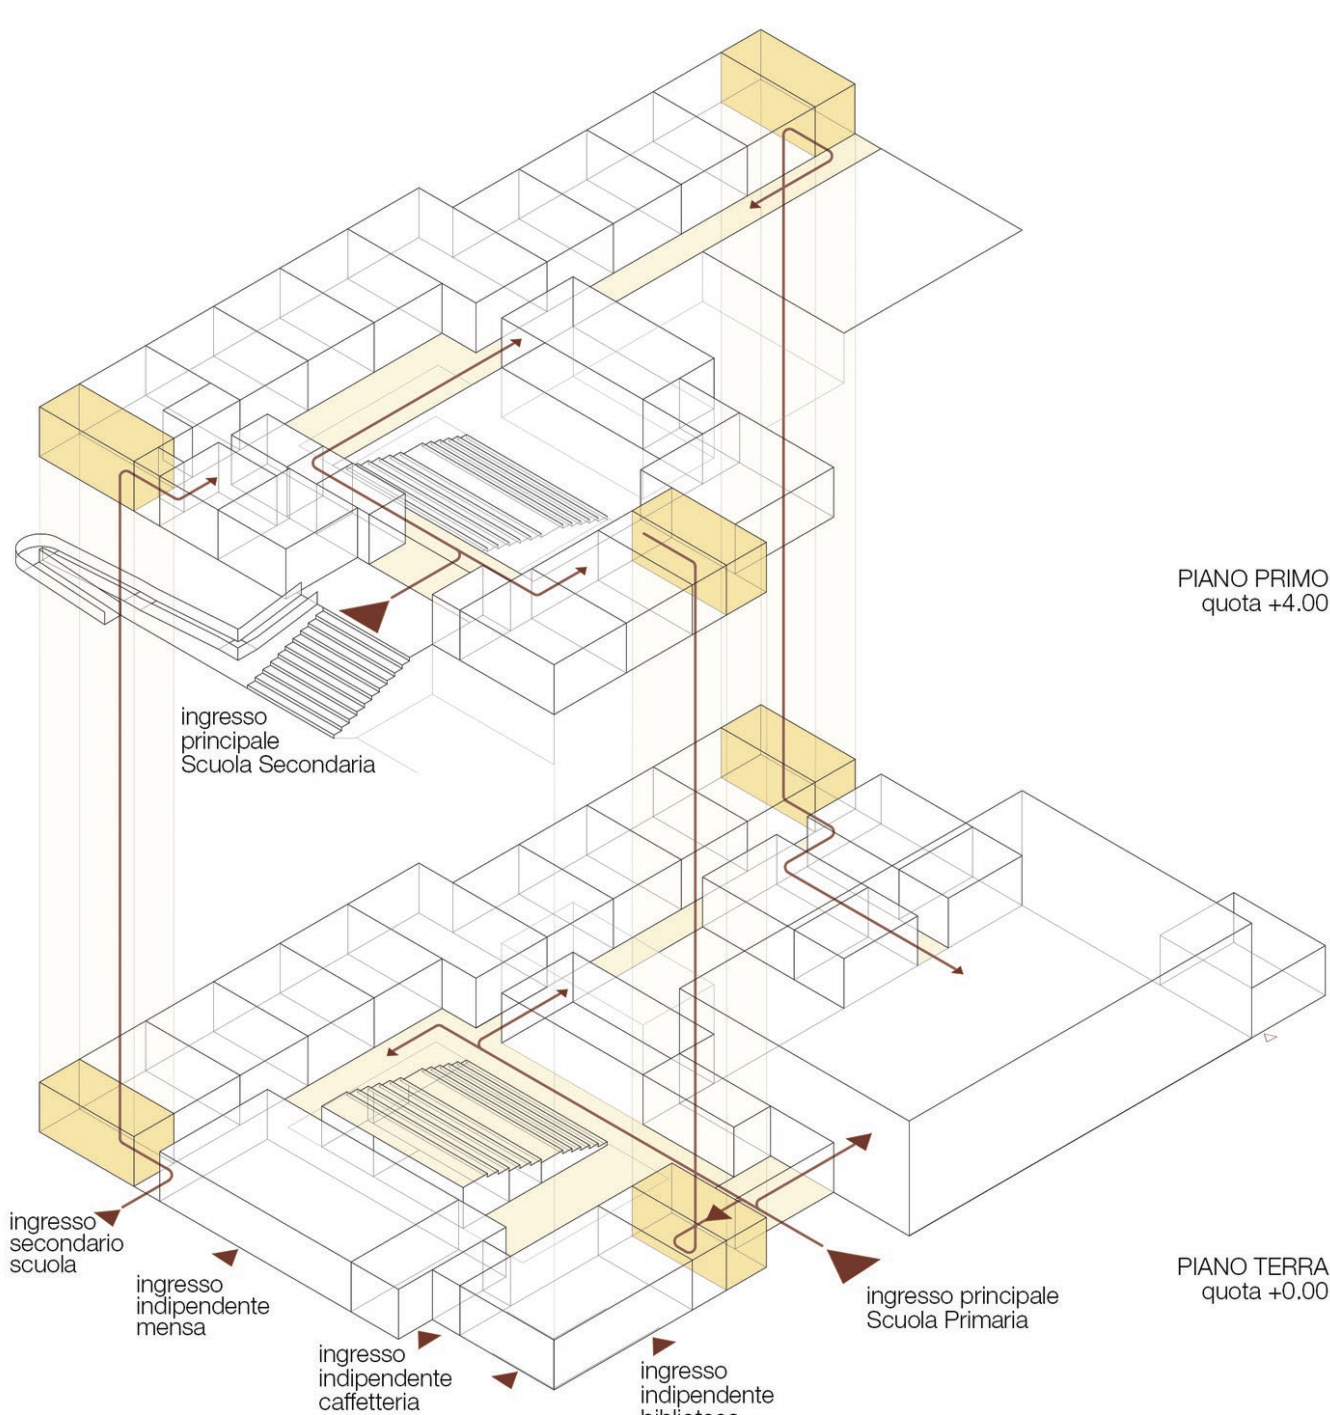


LAYOUT FUNZIONALE	MQ		MQ
Spazi comuni			
● 1 ingresso		7.3 aula morbida	25
1.1 atrio primaria	48.4	7.4 aula alunni con disabilità	173.1
1.2 biblioteca primaria	17.4	7.5 mercato	
1.3 atrio secondaria		● 8 laboratori / biblioteca	
1.4 biblioteca secondaria		8.1 lab. di musica	
● 2 agorà		8.2 lab. di arte / immagine	
2.1 apprendimento informale primaria	74.6	8.3 lab. linguistico / multimediale	
2.2 apprendimento informale secondaria		8.4 biblioteca	104.4
2.3 piazza 192 posti		Spazi di servizio	
2.4 cabina di regia		● 9 locali	
2.5 camerini	17.4	9.1 spogliatoi personale ATA MF primaria	9.4
2.6 servizi	29.9	9.2 spogliatoi personale ATA MF secondaria	2.1
● 3 spazio di connessione		9.3 locali di pulizia primaria	2.1
3.1 apprendimento individuali primaria	278.7	9.4 locali pulizia secondaria	
3.2 apprendimento individuali secondaria		9.5 spogliatoi / magazzini primaria	70.8
3.3 collegamenti verticali	67.9	9.6 spogliatoi / magazzini secondaria	
● 4 mensa		9.7 servizi igienici piano terra	64.7
4.1 sala pranzo 72 posti	121.2	9.8 servizi igienici piano primo	
4.2 cucina	21.6	9.9 locali tecnici	63.5
4.3 deposito derrate alimentari	10	Spazi per attività sportive	
4.4 spogliatoi dipendenti MF	13.8	● 10.1 palestra	610.7
4.5 distribuzione pasti	5.3	10.2 correttivo	36.5
4.6 zona filtri	9.3	10.3 spogliatoi insegnanti	13.2
4.7 caffetteria	46.5	10.4 spogliatoi alunni	40.6
Spazi amministrativi			
● 5 uffici		Superficie netta piano terra	2451.9
5.1 ufficio segreteria / amministrativo		Superficie lorda piano terra	2647.8
5.2 ufficio dirigente scolastico			
5.3 servizi igienici		Spazi esterni	
5.4 locale fotocopiatrici e archivio		● 11.1 area didattica	224.7
● 6 area insegnanti		11.2 laboratorio archeologico	12.6
6.1 aula insegnanti		11.3 percorso ludico	427.5
6.2 sala colloqui		11.4 campo da gioco	162
Spazi per la didattica		11.5 zona pranzo all'aperto	66.5
● 7 aule		11.6 corte del focolo	143.4
7.1 aule scuola primaria	490	11.7 terrazza di apprendimento	
7.2 aule scuola secondaria		11.8 zona caffetteria	95.7

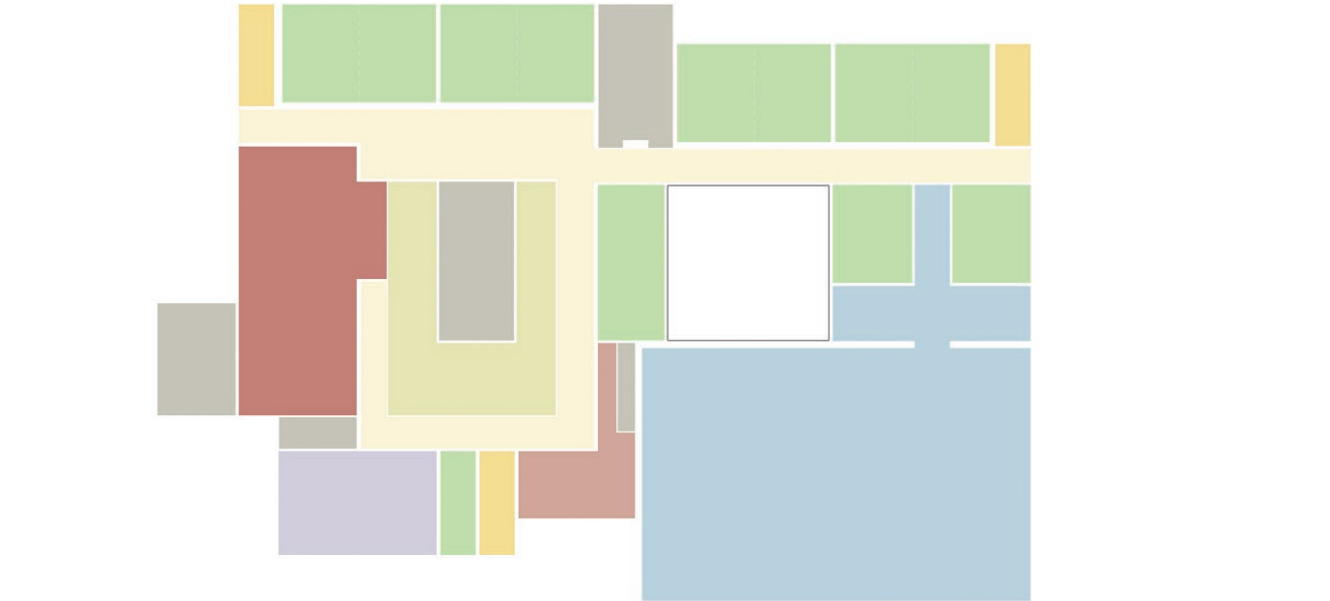


- ▲ Ingressi principali scuola
- ▲ Ingressi secondari
- Percorsi
- Collegamenti verticali

PERCORSI INTERNI

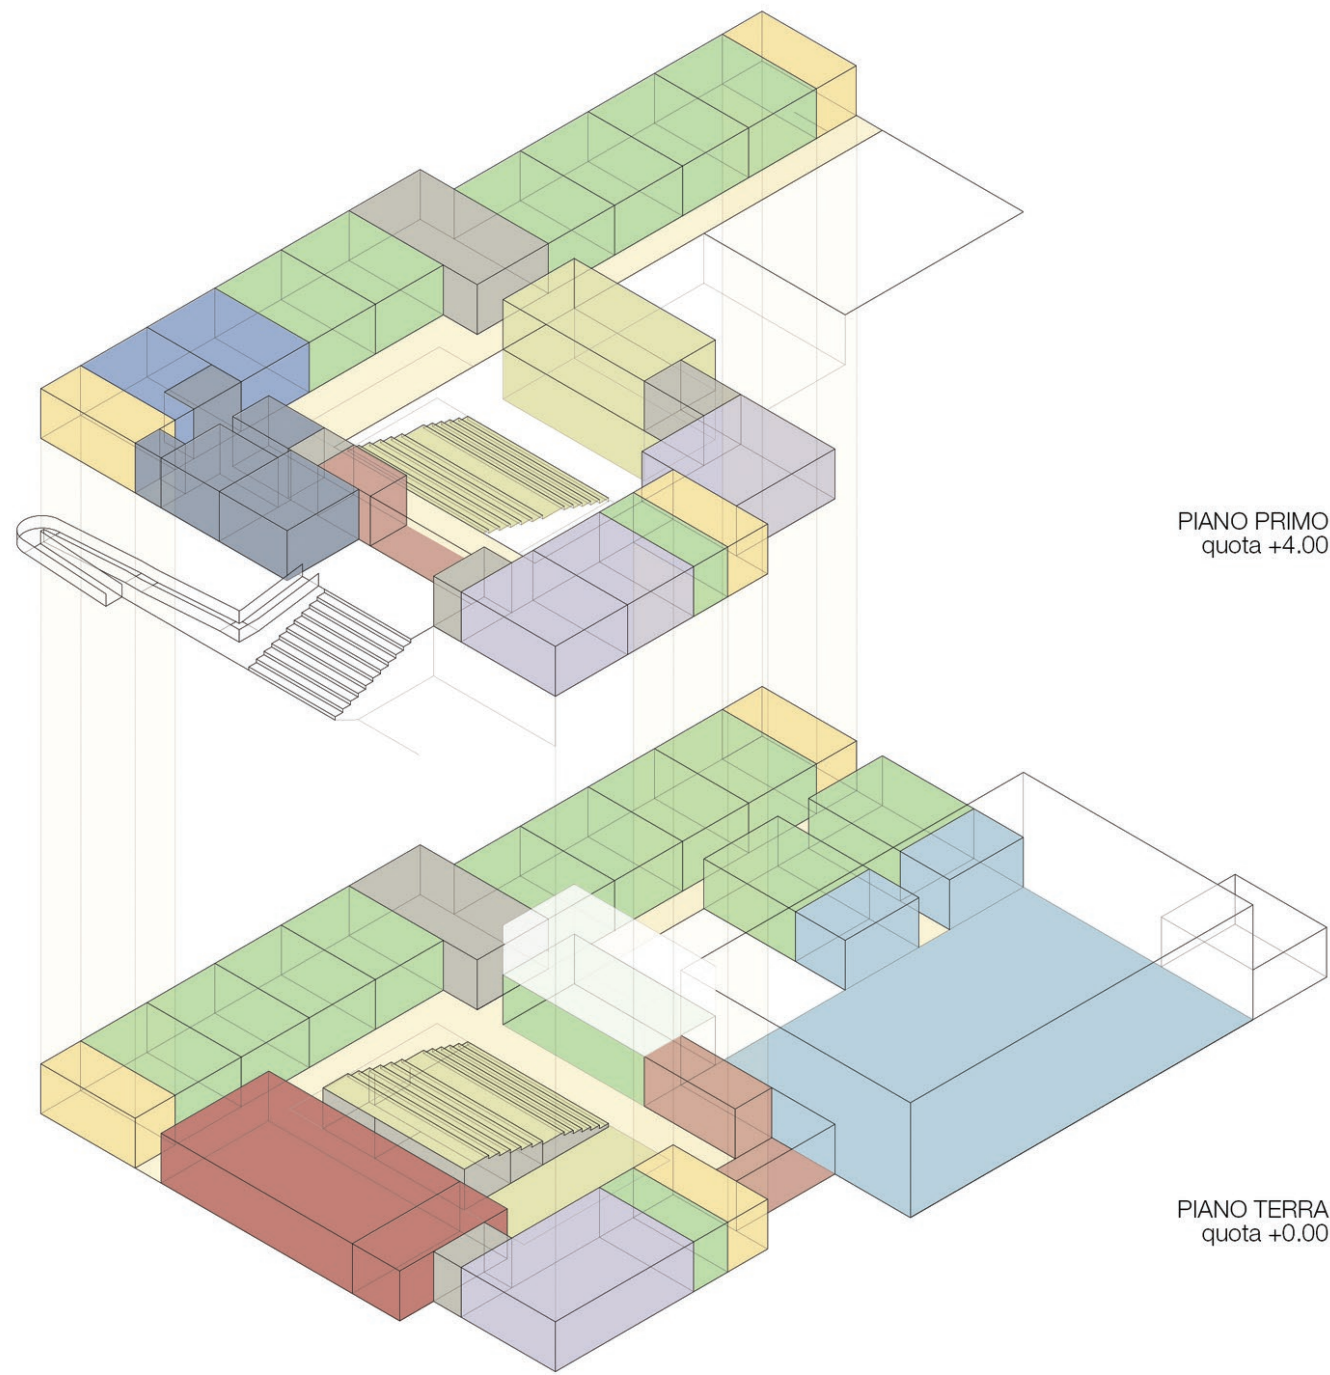


- Ingresso
- Agorà
- Spazi di connessione
- Mensa
- Uffici
- Area insegnanti
- Aule scuola
- Laboratori / Biblioteca
- Spazi di servizio
- Spazi per attività sportive
- Spazi esterni


PROGRAMMA FUNZIONALE

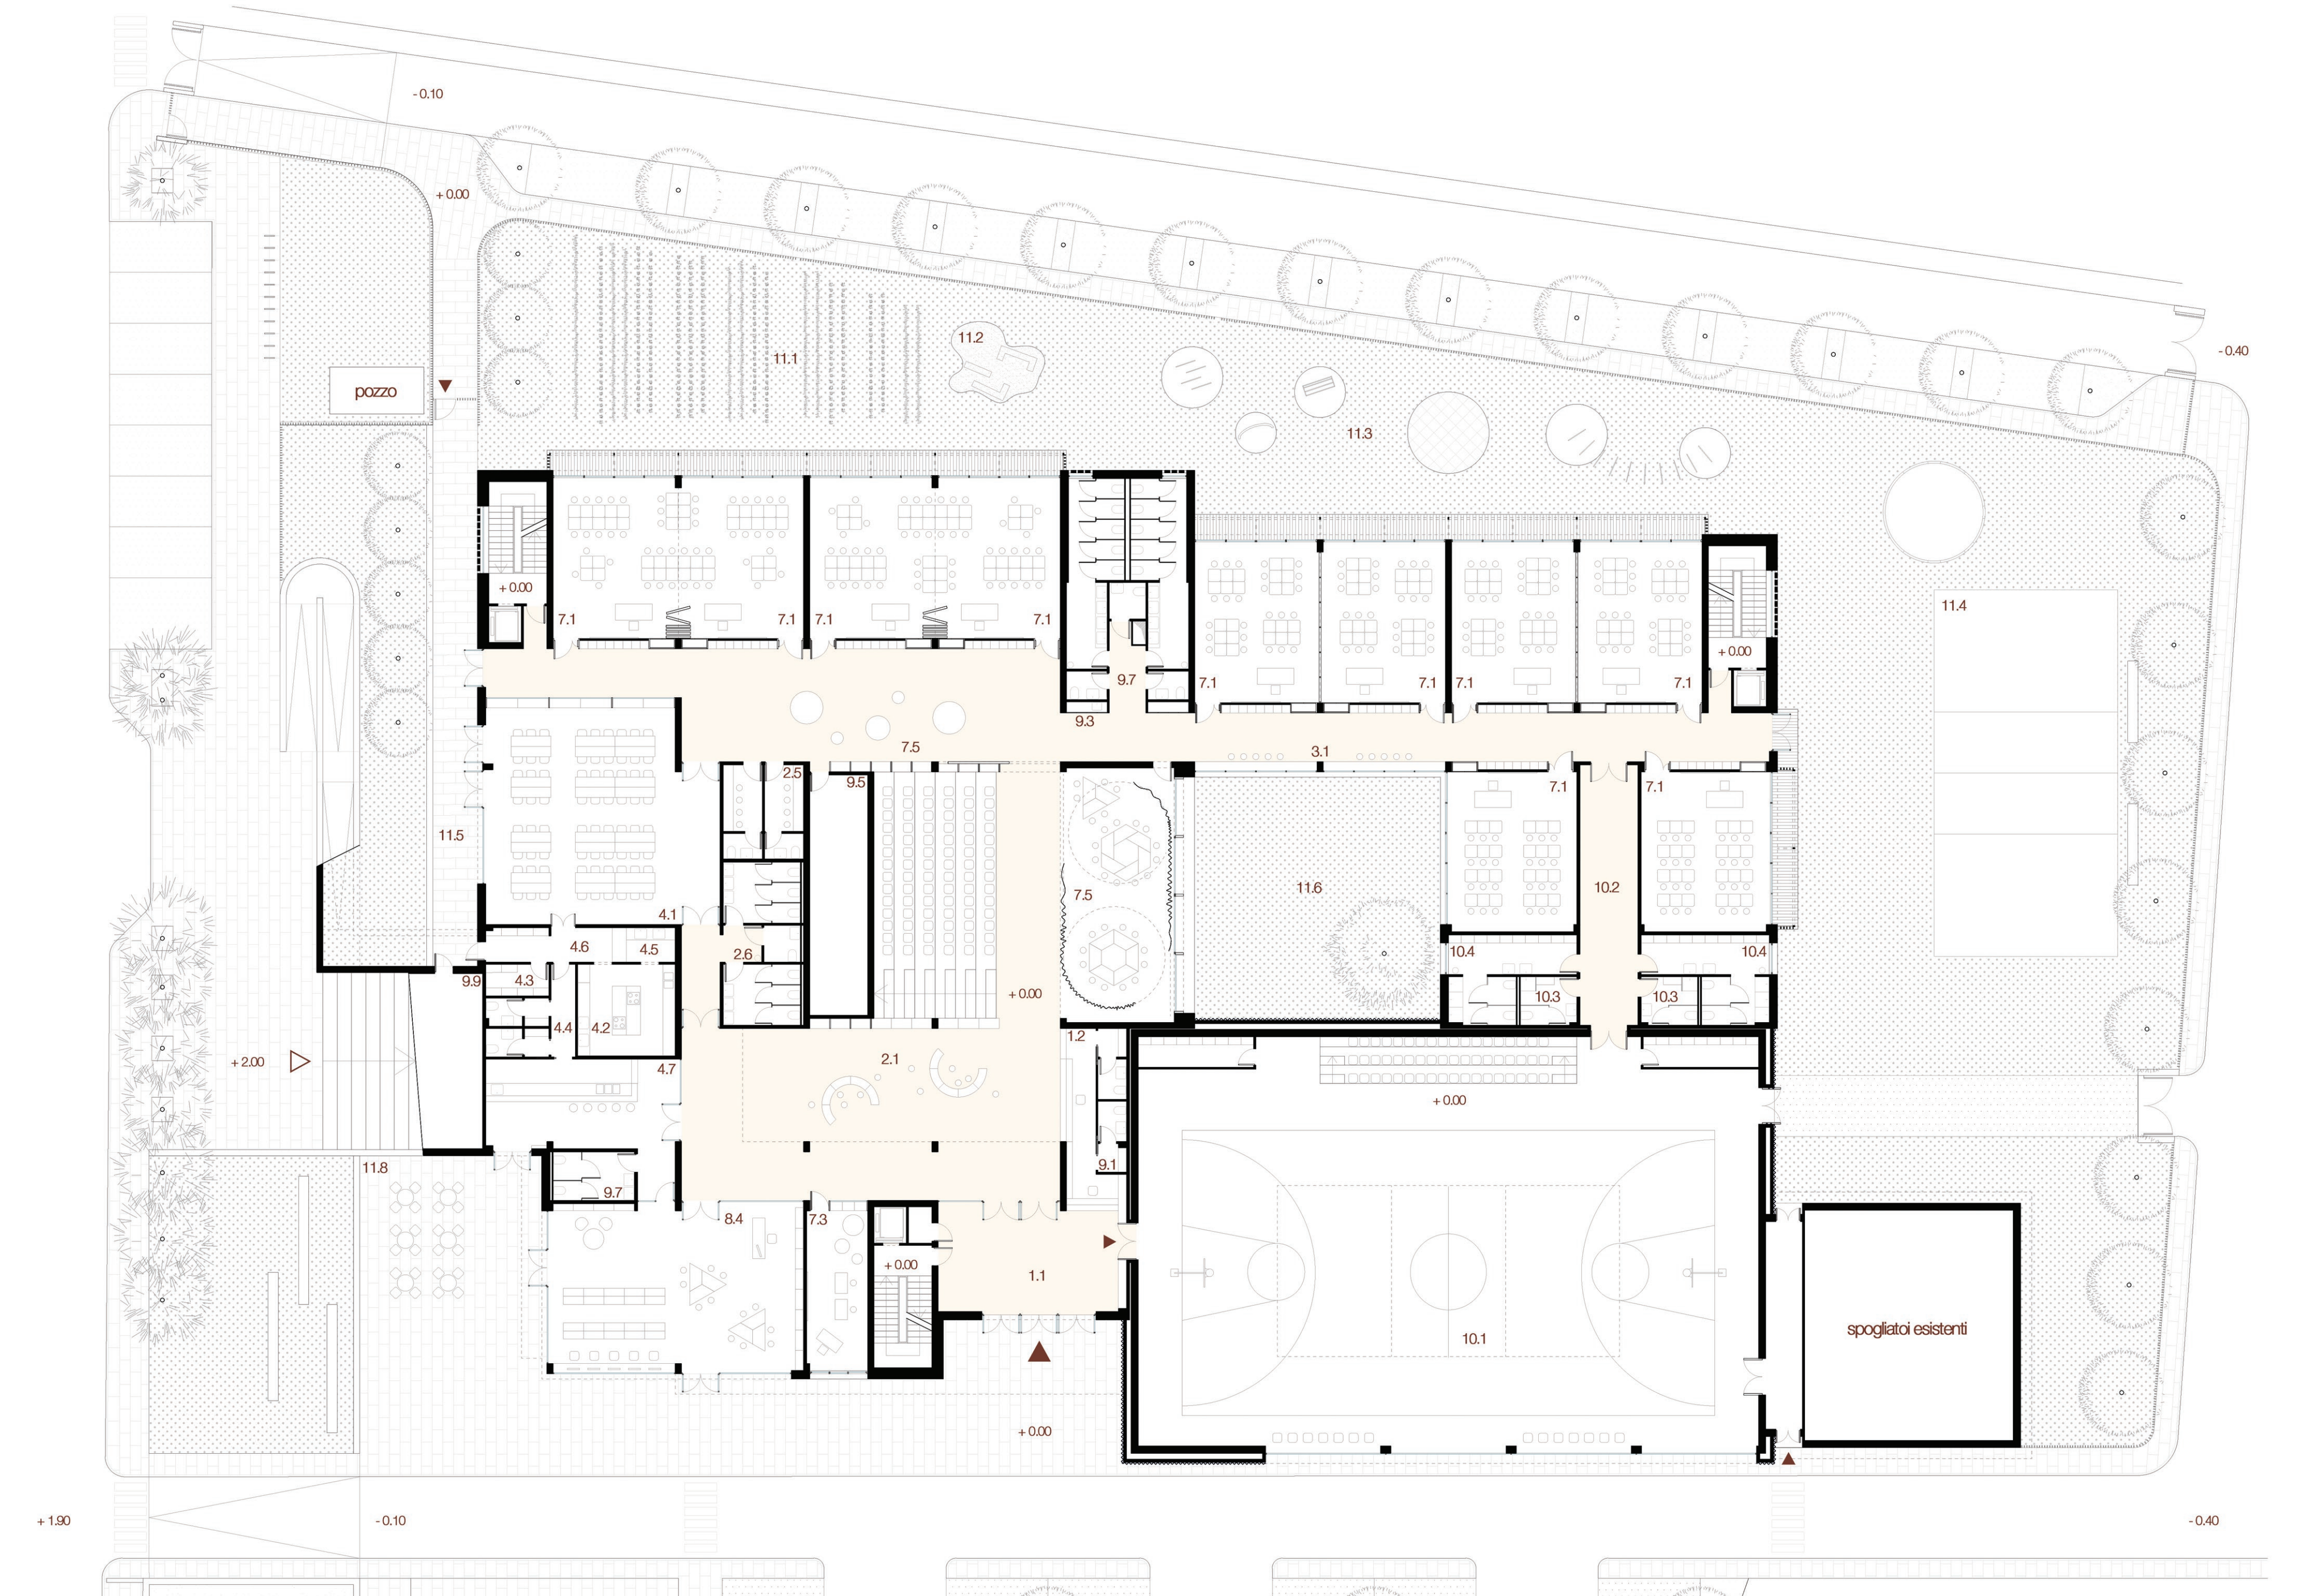


PIANTA PIANO TERRA 1:200

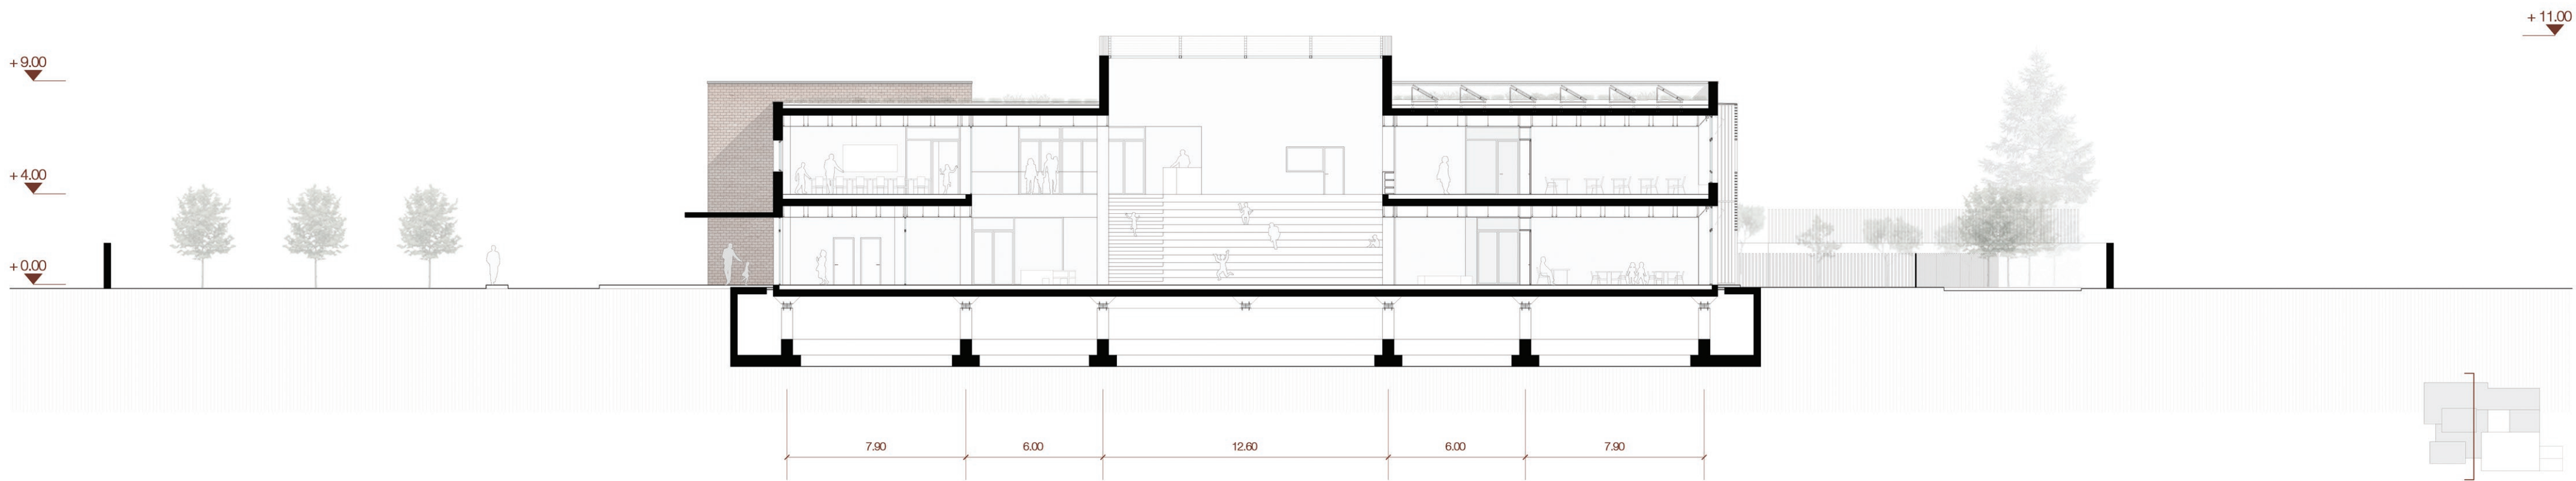

SEZIONE 1 1:200

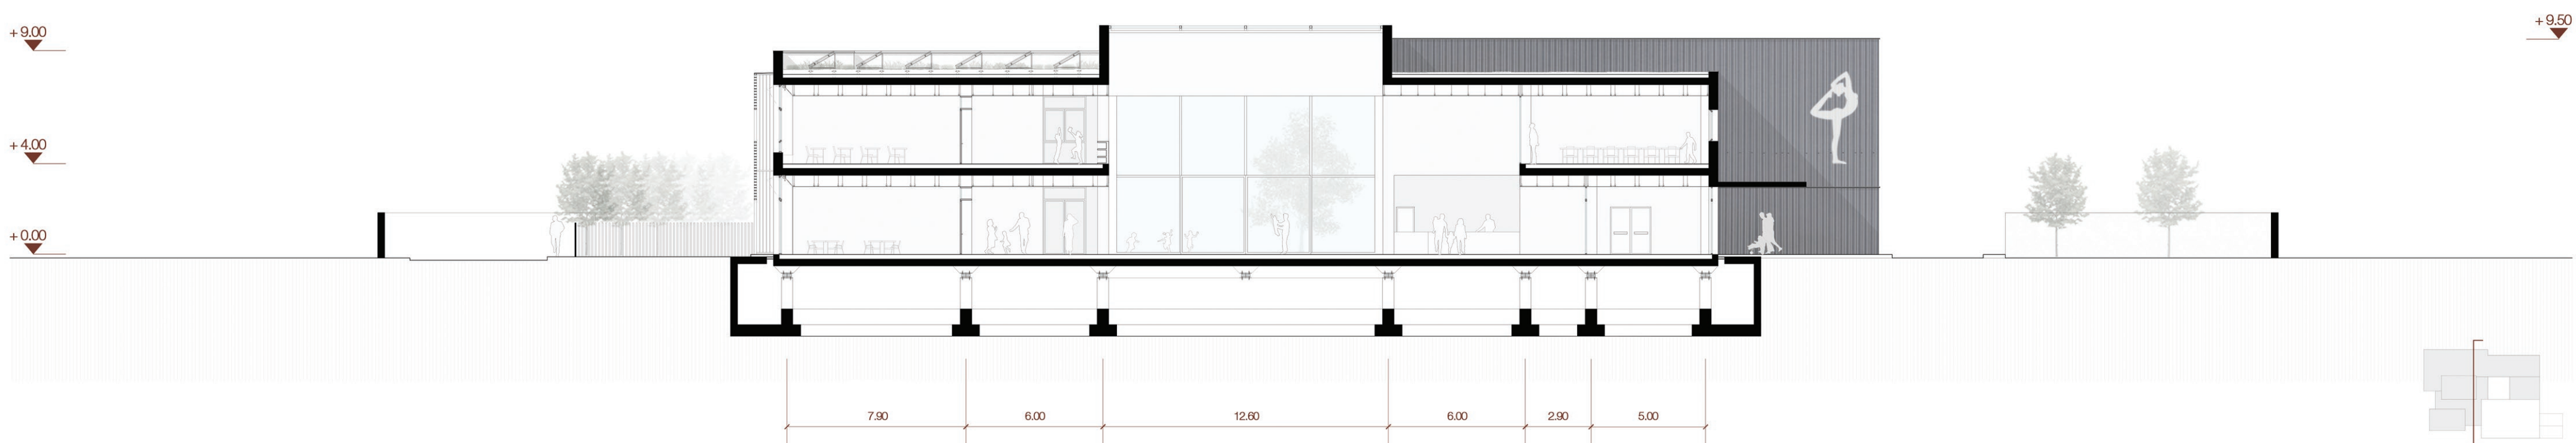

SEZIONE 2 1:200

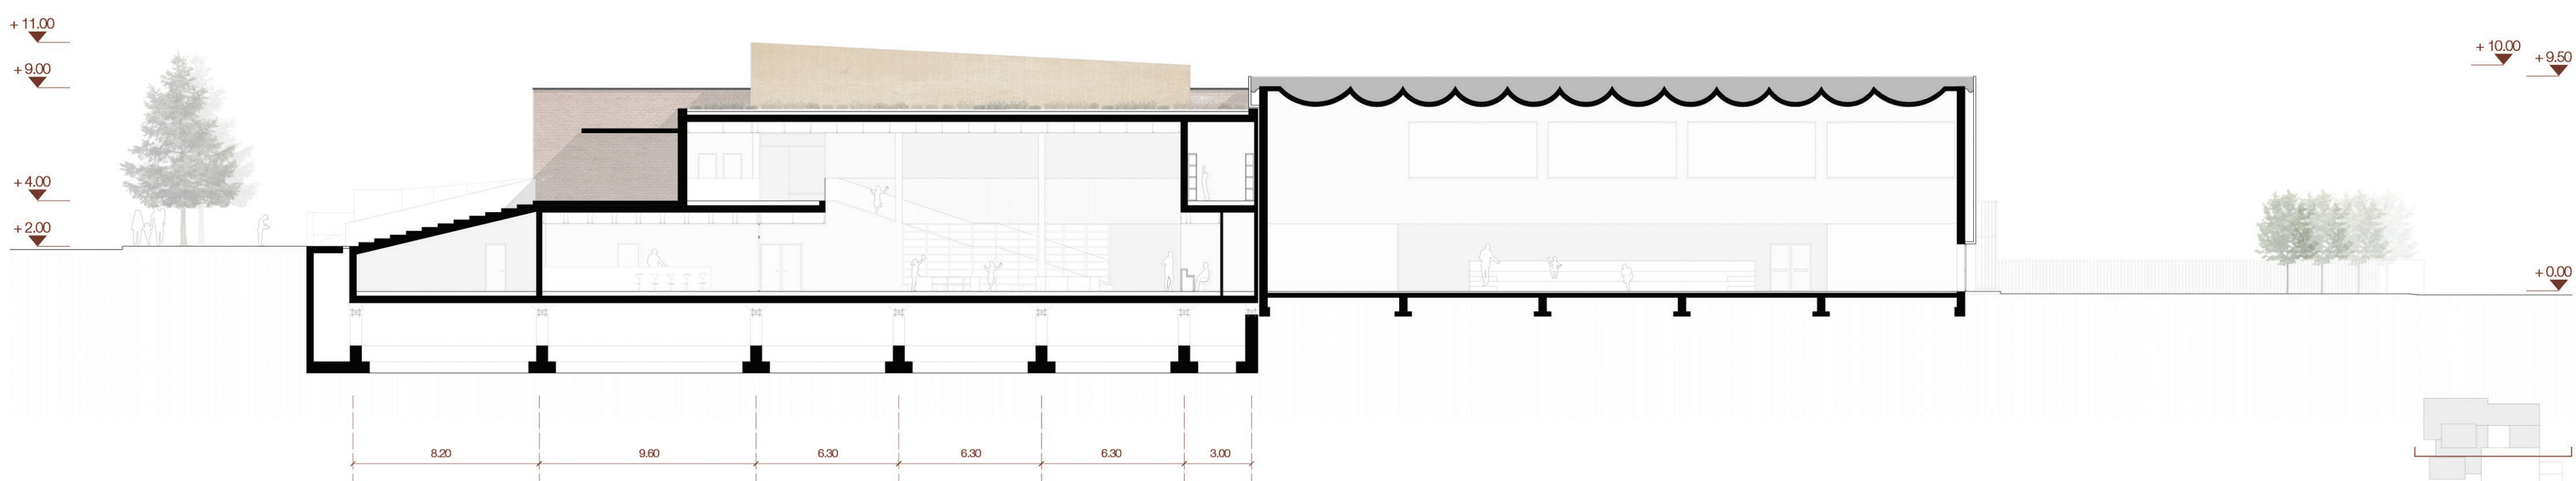

SEZIONE 3 1:200



VISTA AUDITORIUM - AULA INTERCICLO



VISTA CORRIDOIO - SCUOLA PRIMARIA



VISTA INGRESSO DELLA SCUOLA PRIMARIA ALLA QUOTA DI VIA G. CARDUCCI