





MARRUVIUM.ALMAMATERSTUDIORUM.2017
SEZIONI 1:50
TAV_05

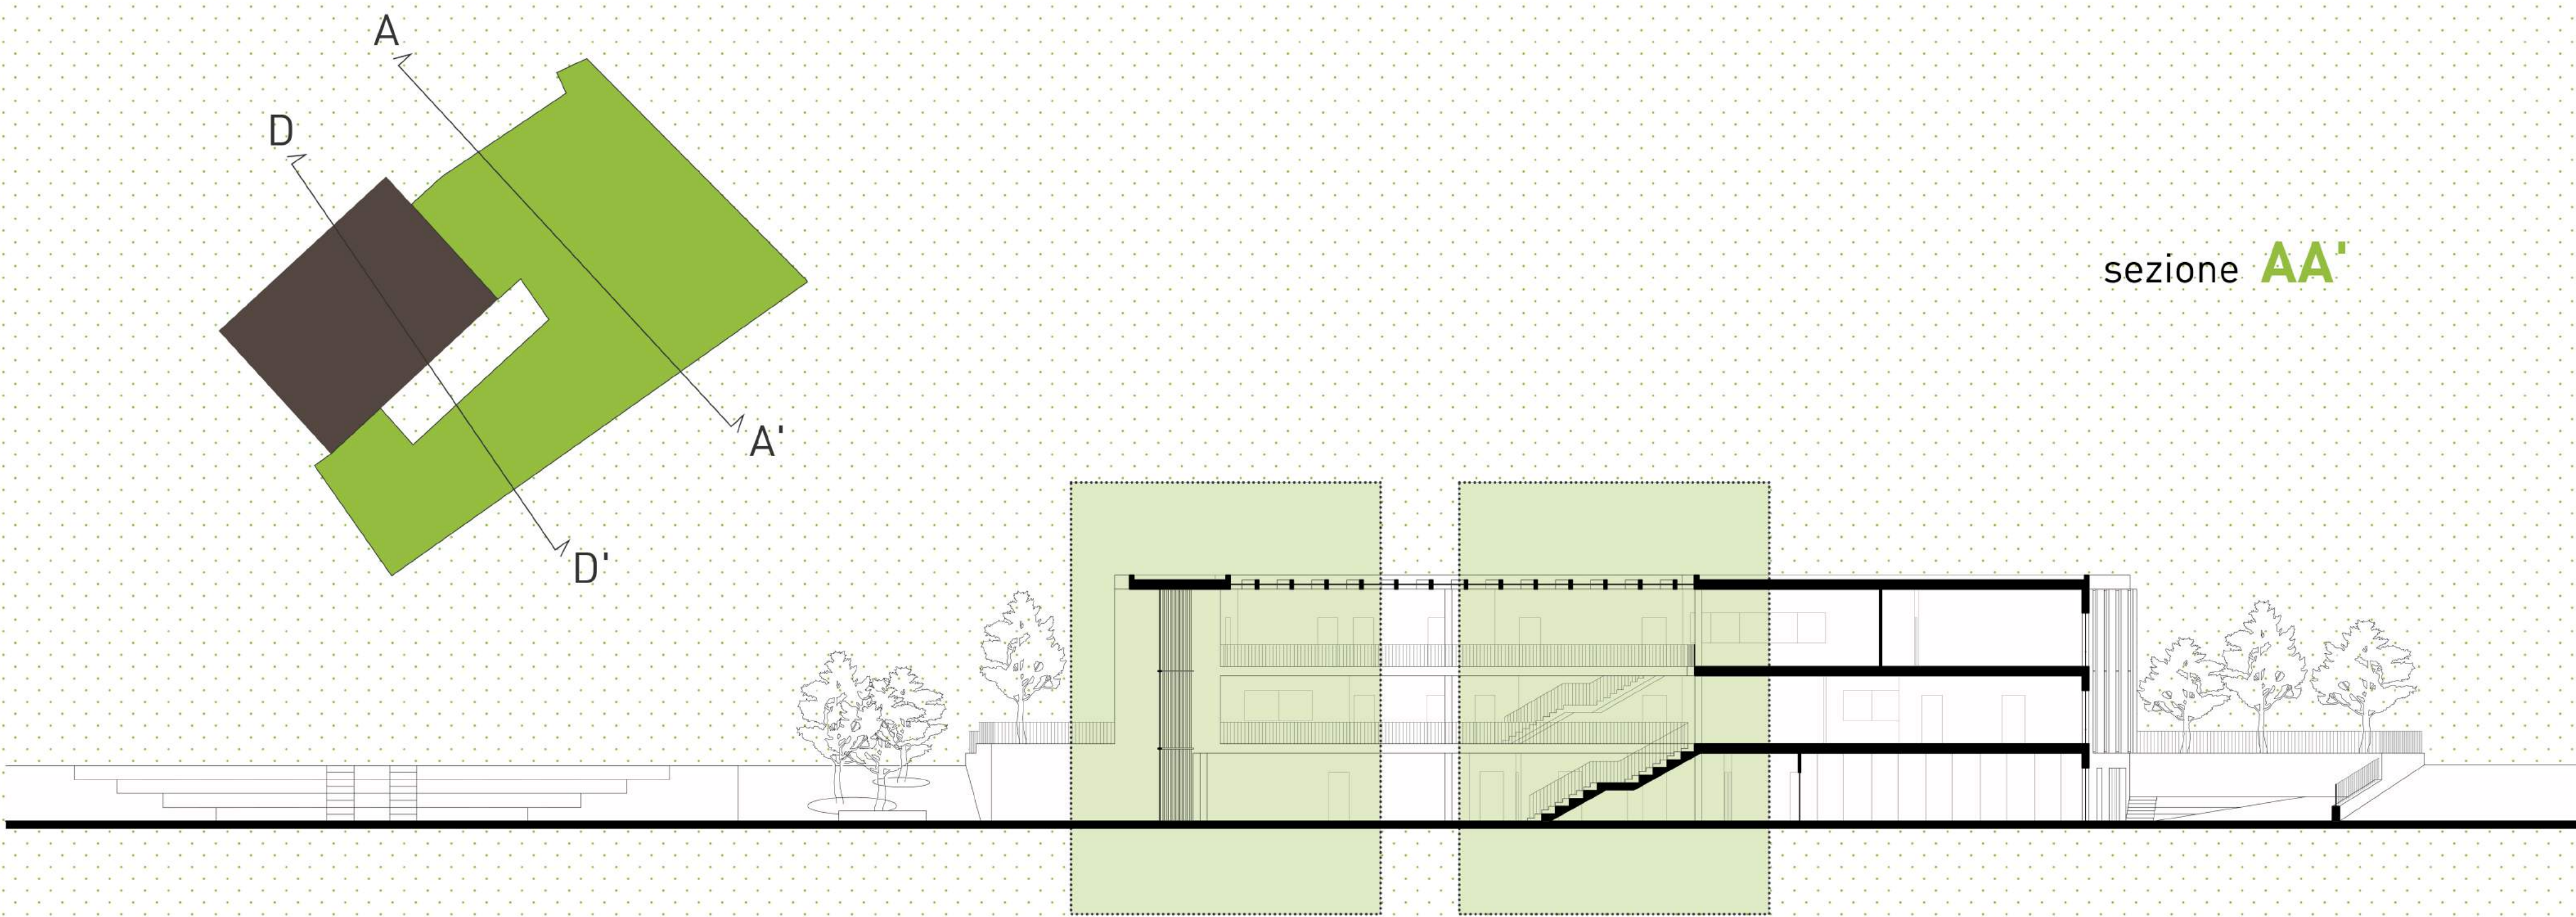



sezione AA'

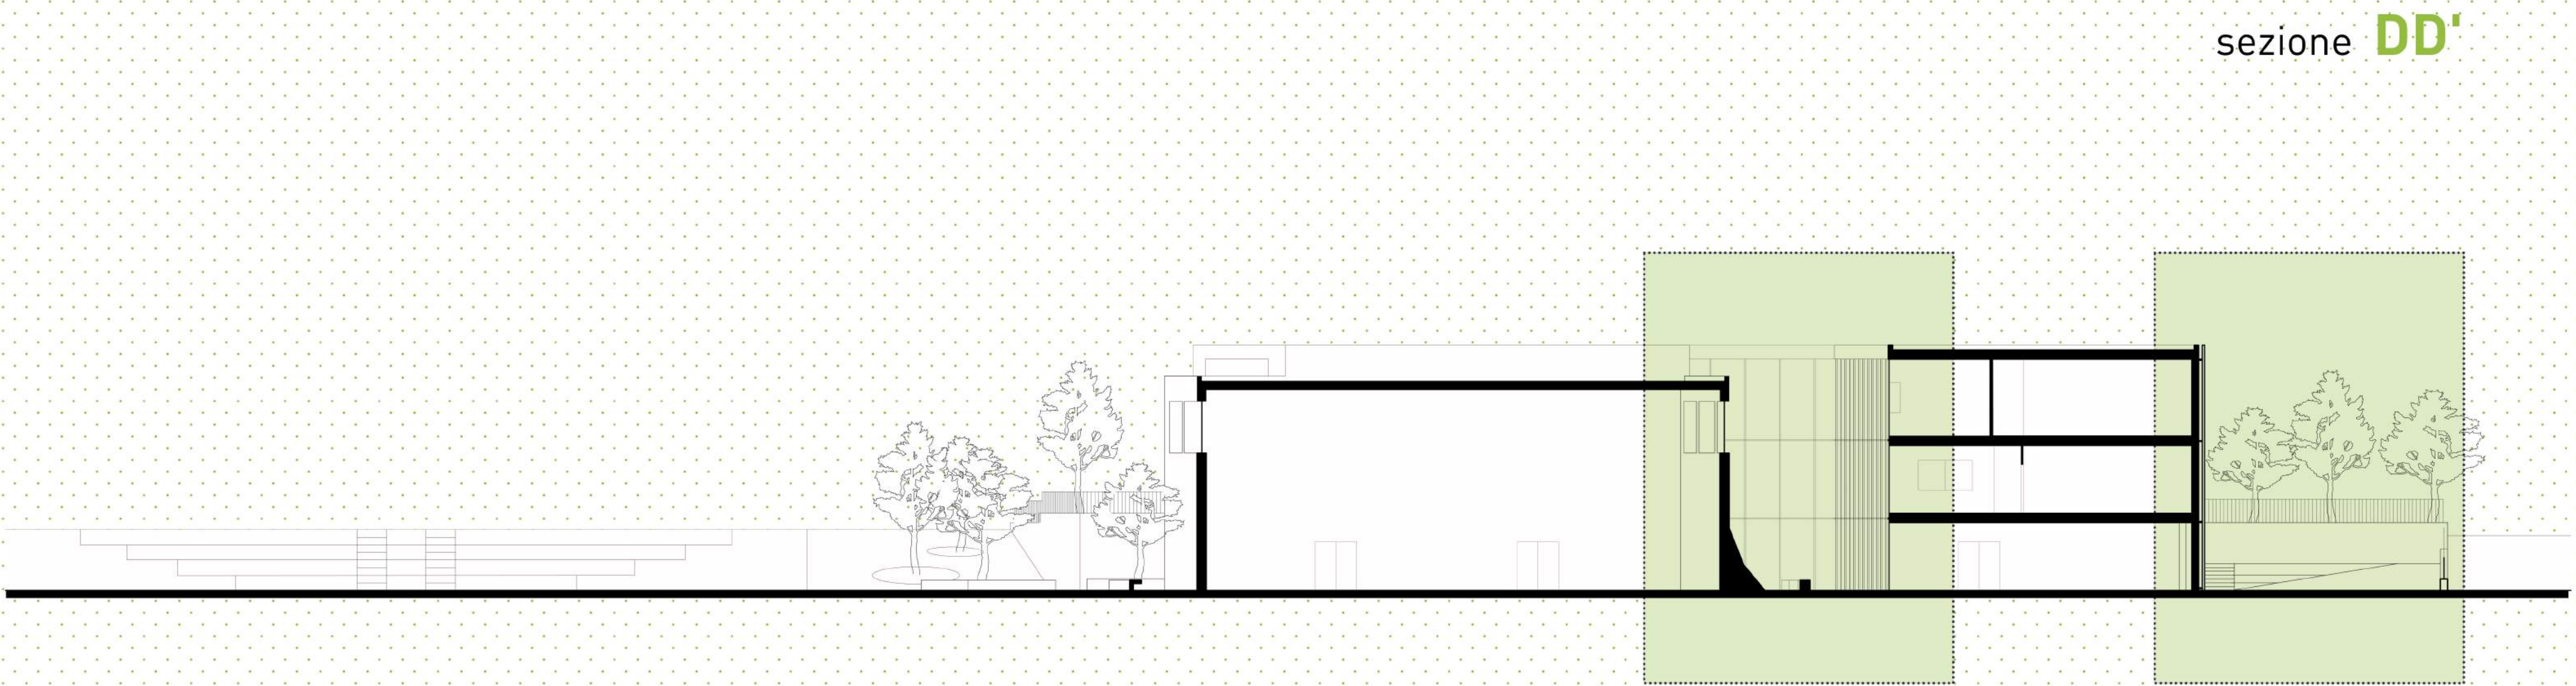

sezione DD'

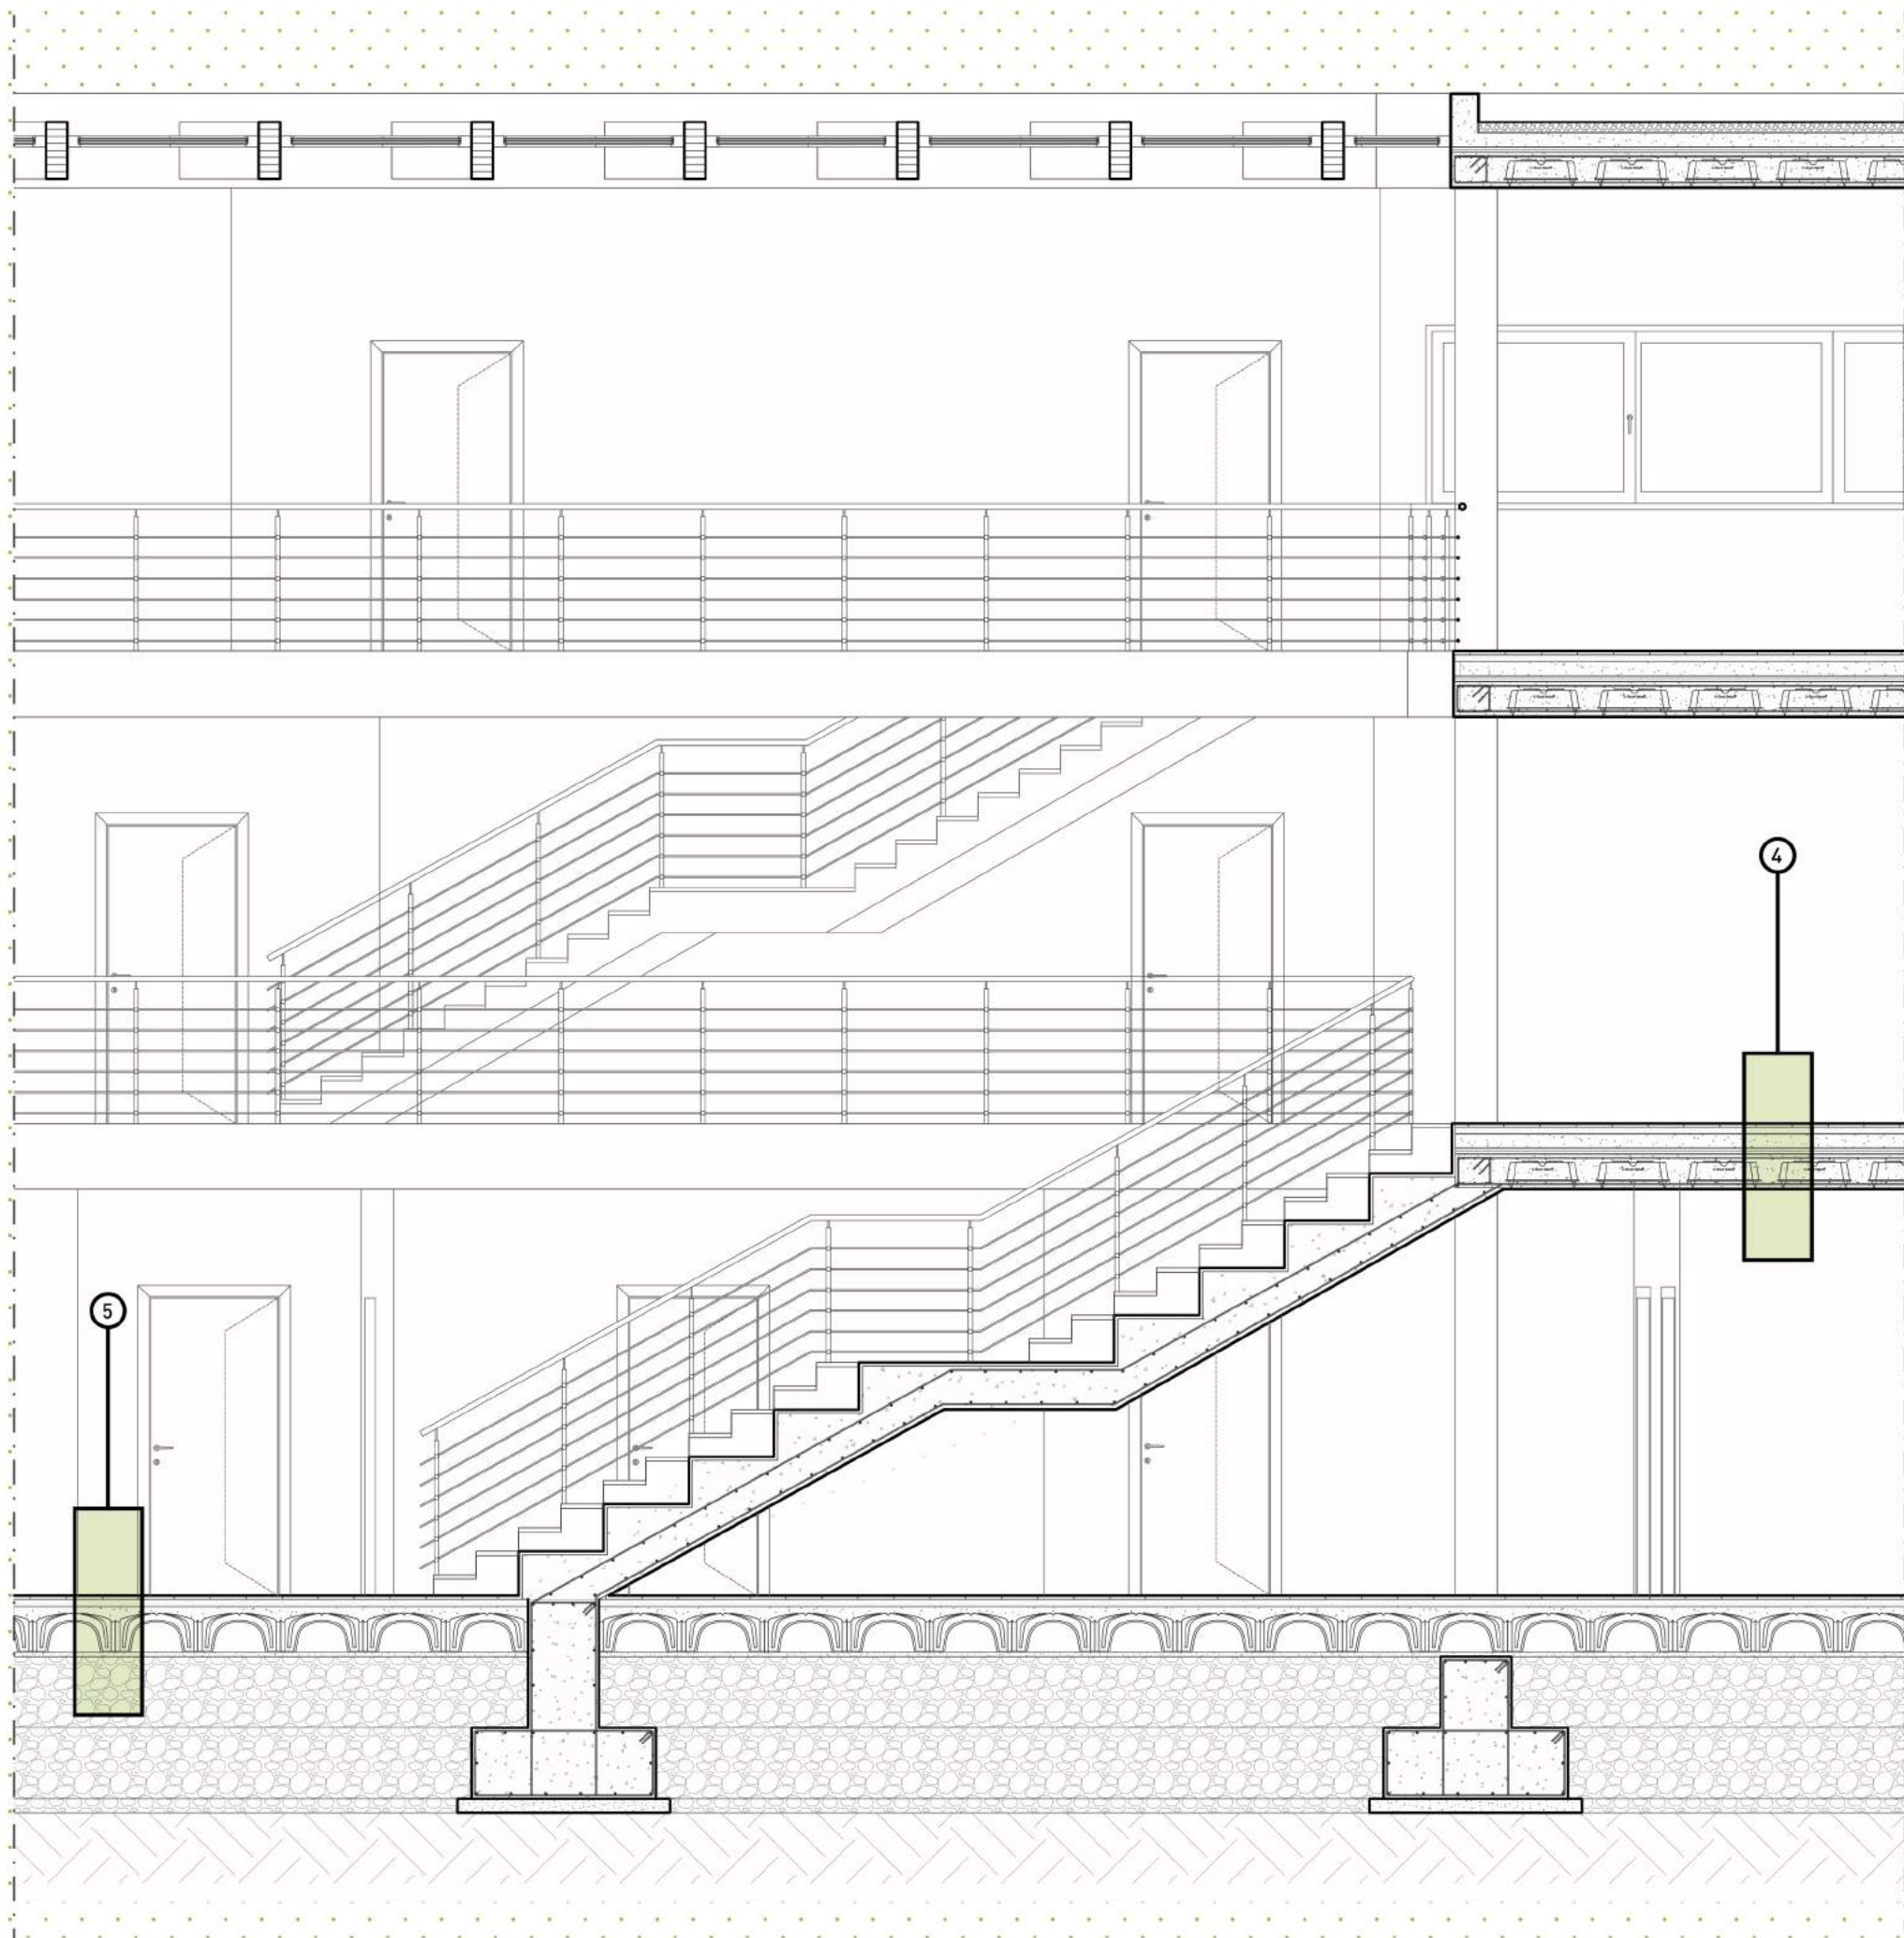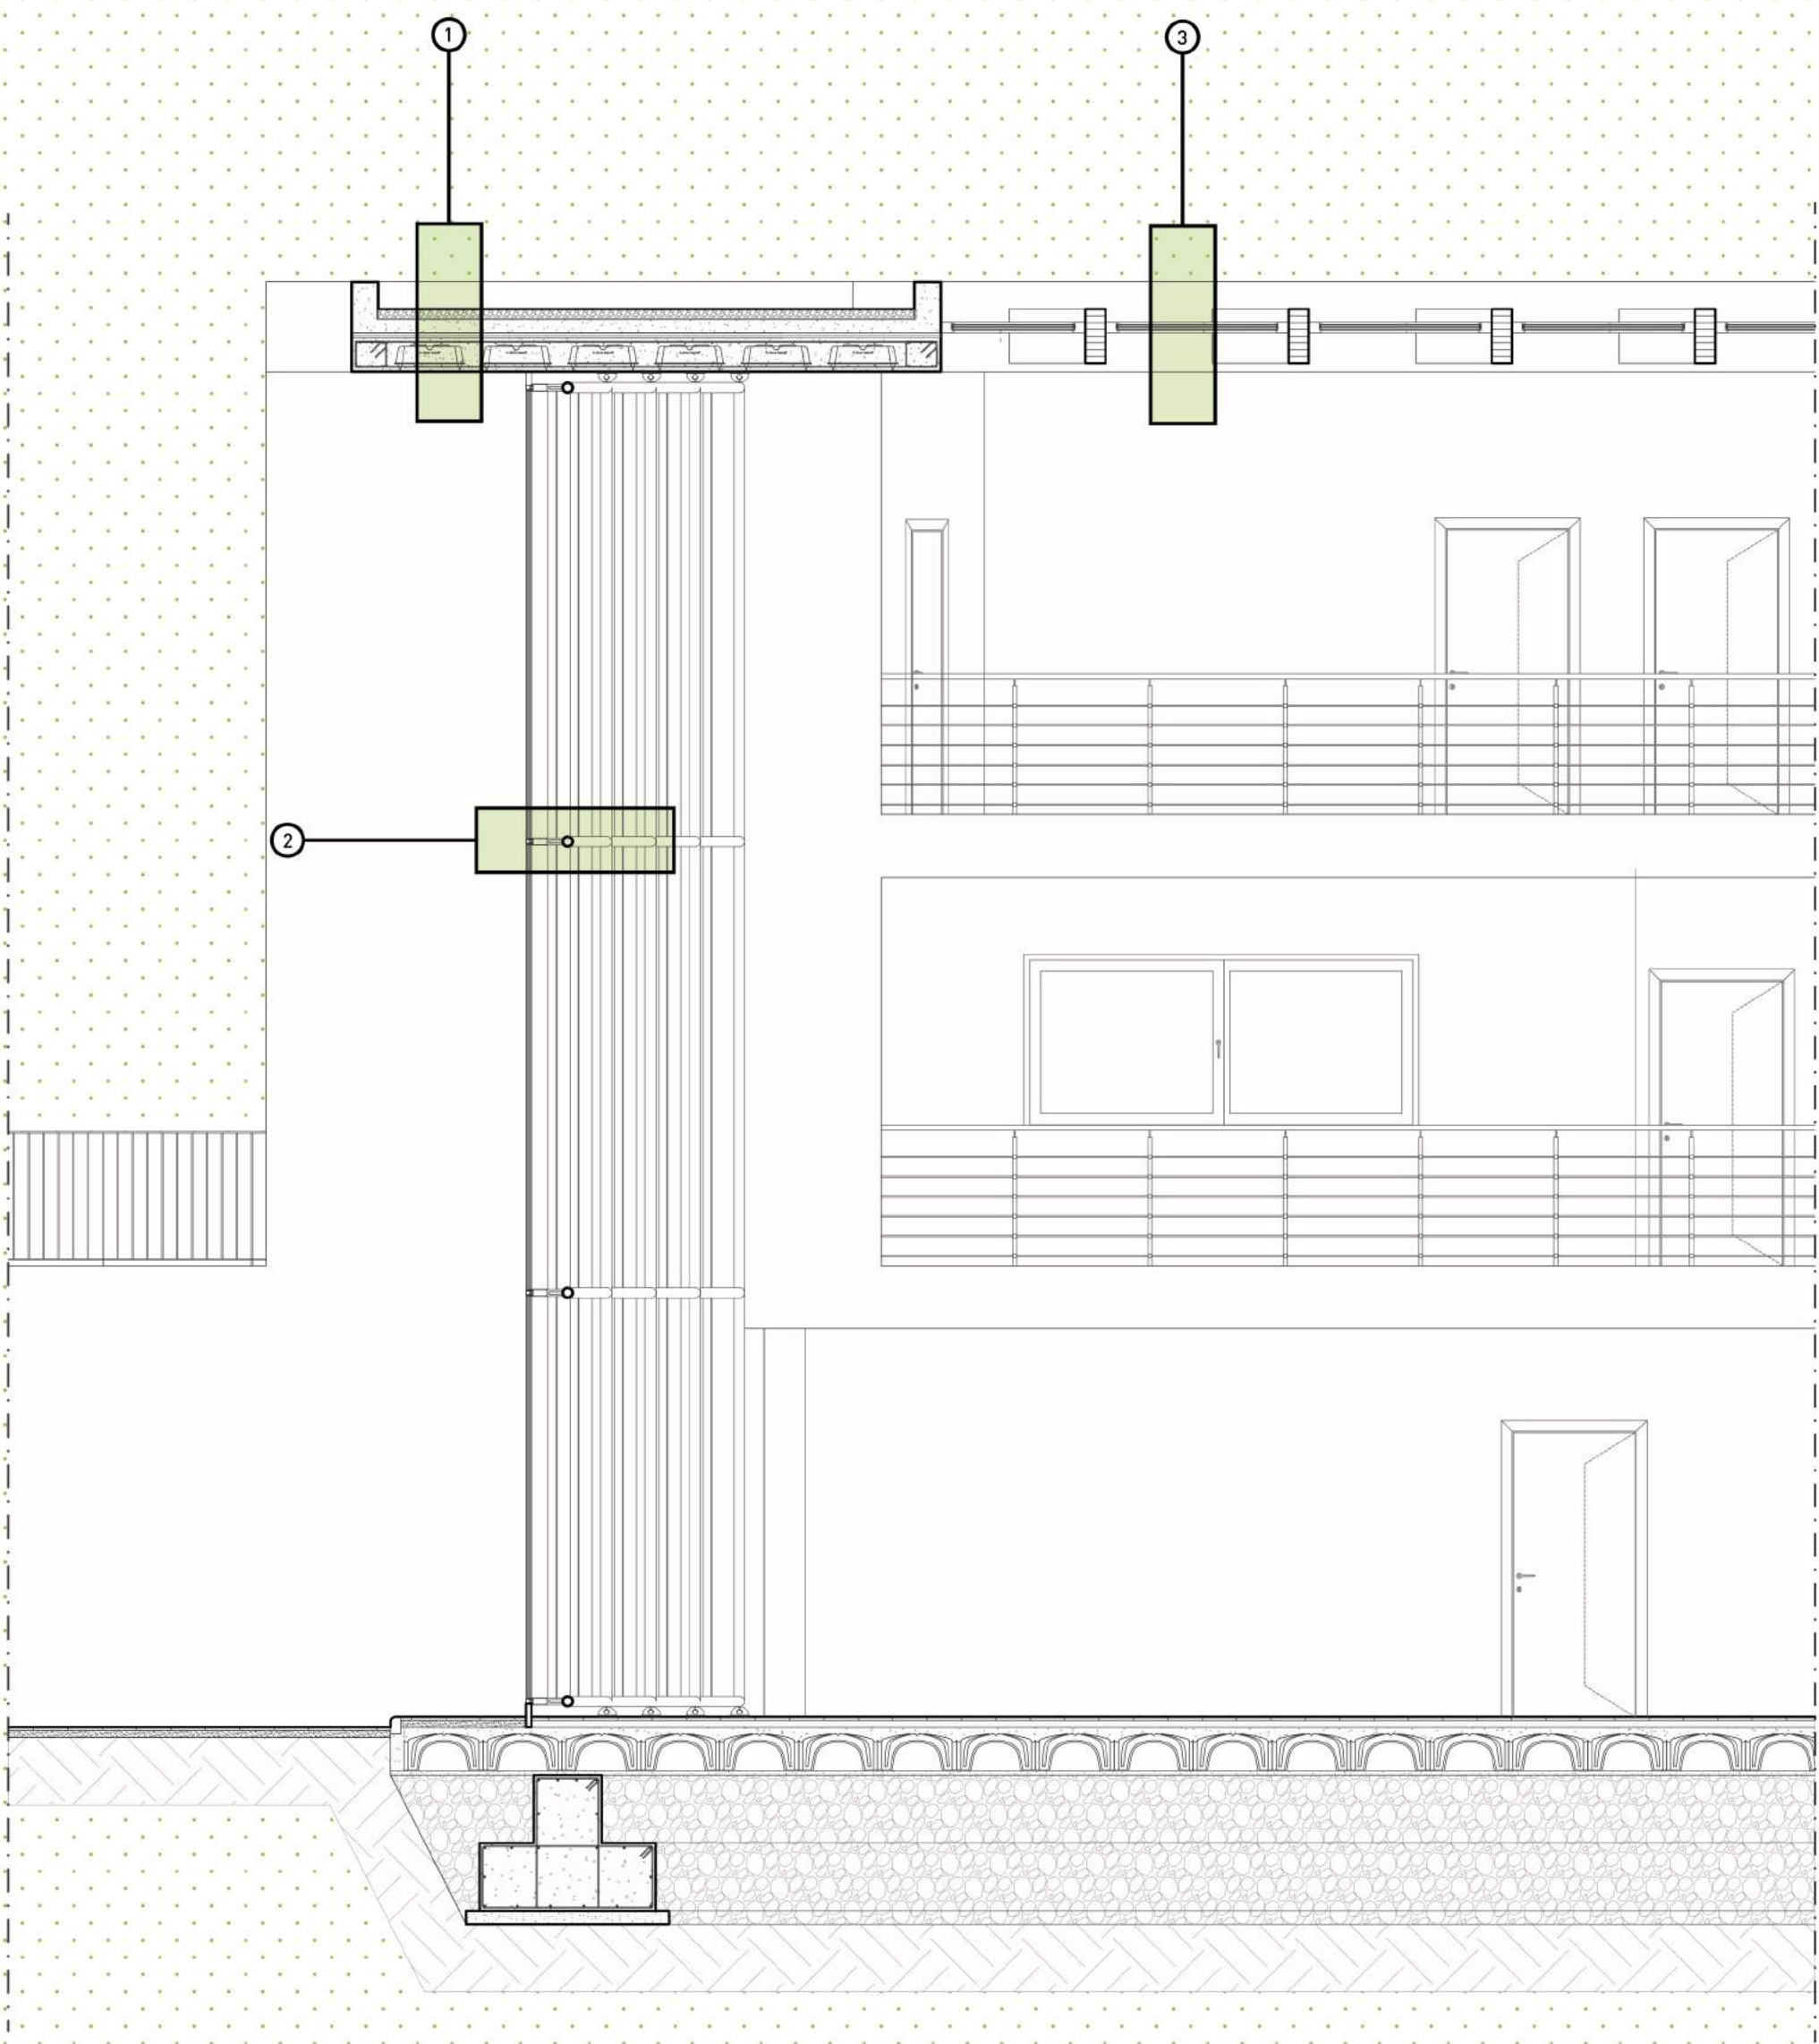

+10.00 m
+6.60 m
+3.30 m
0.00 m

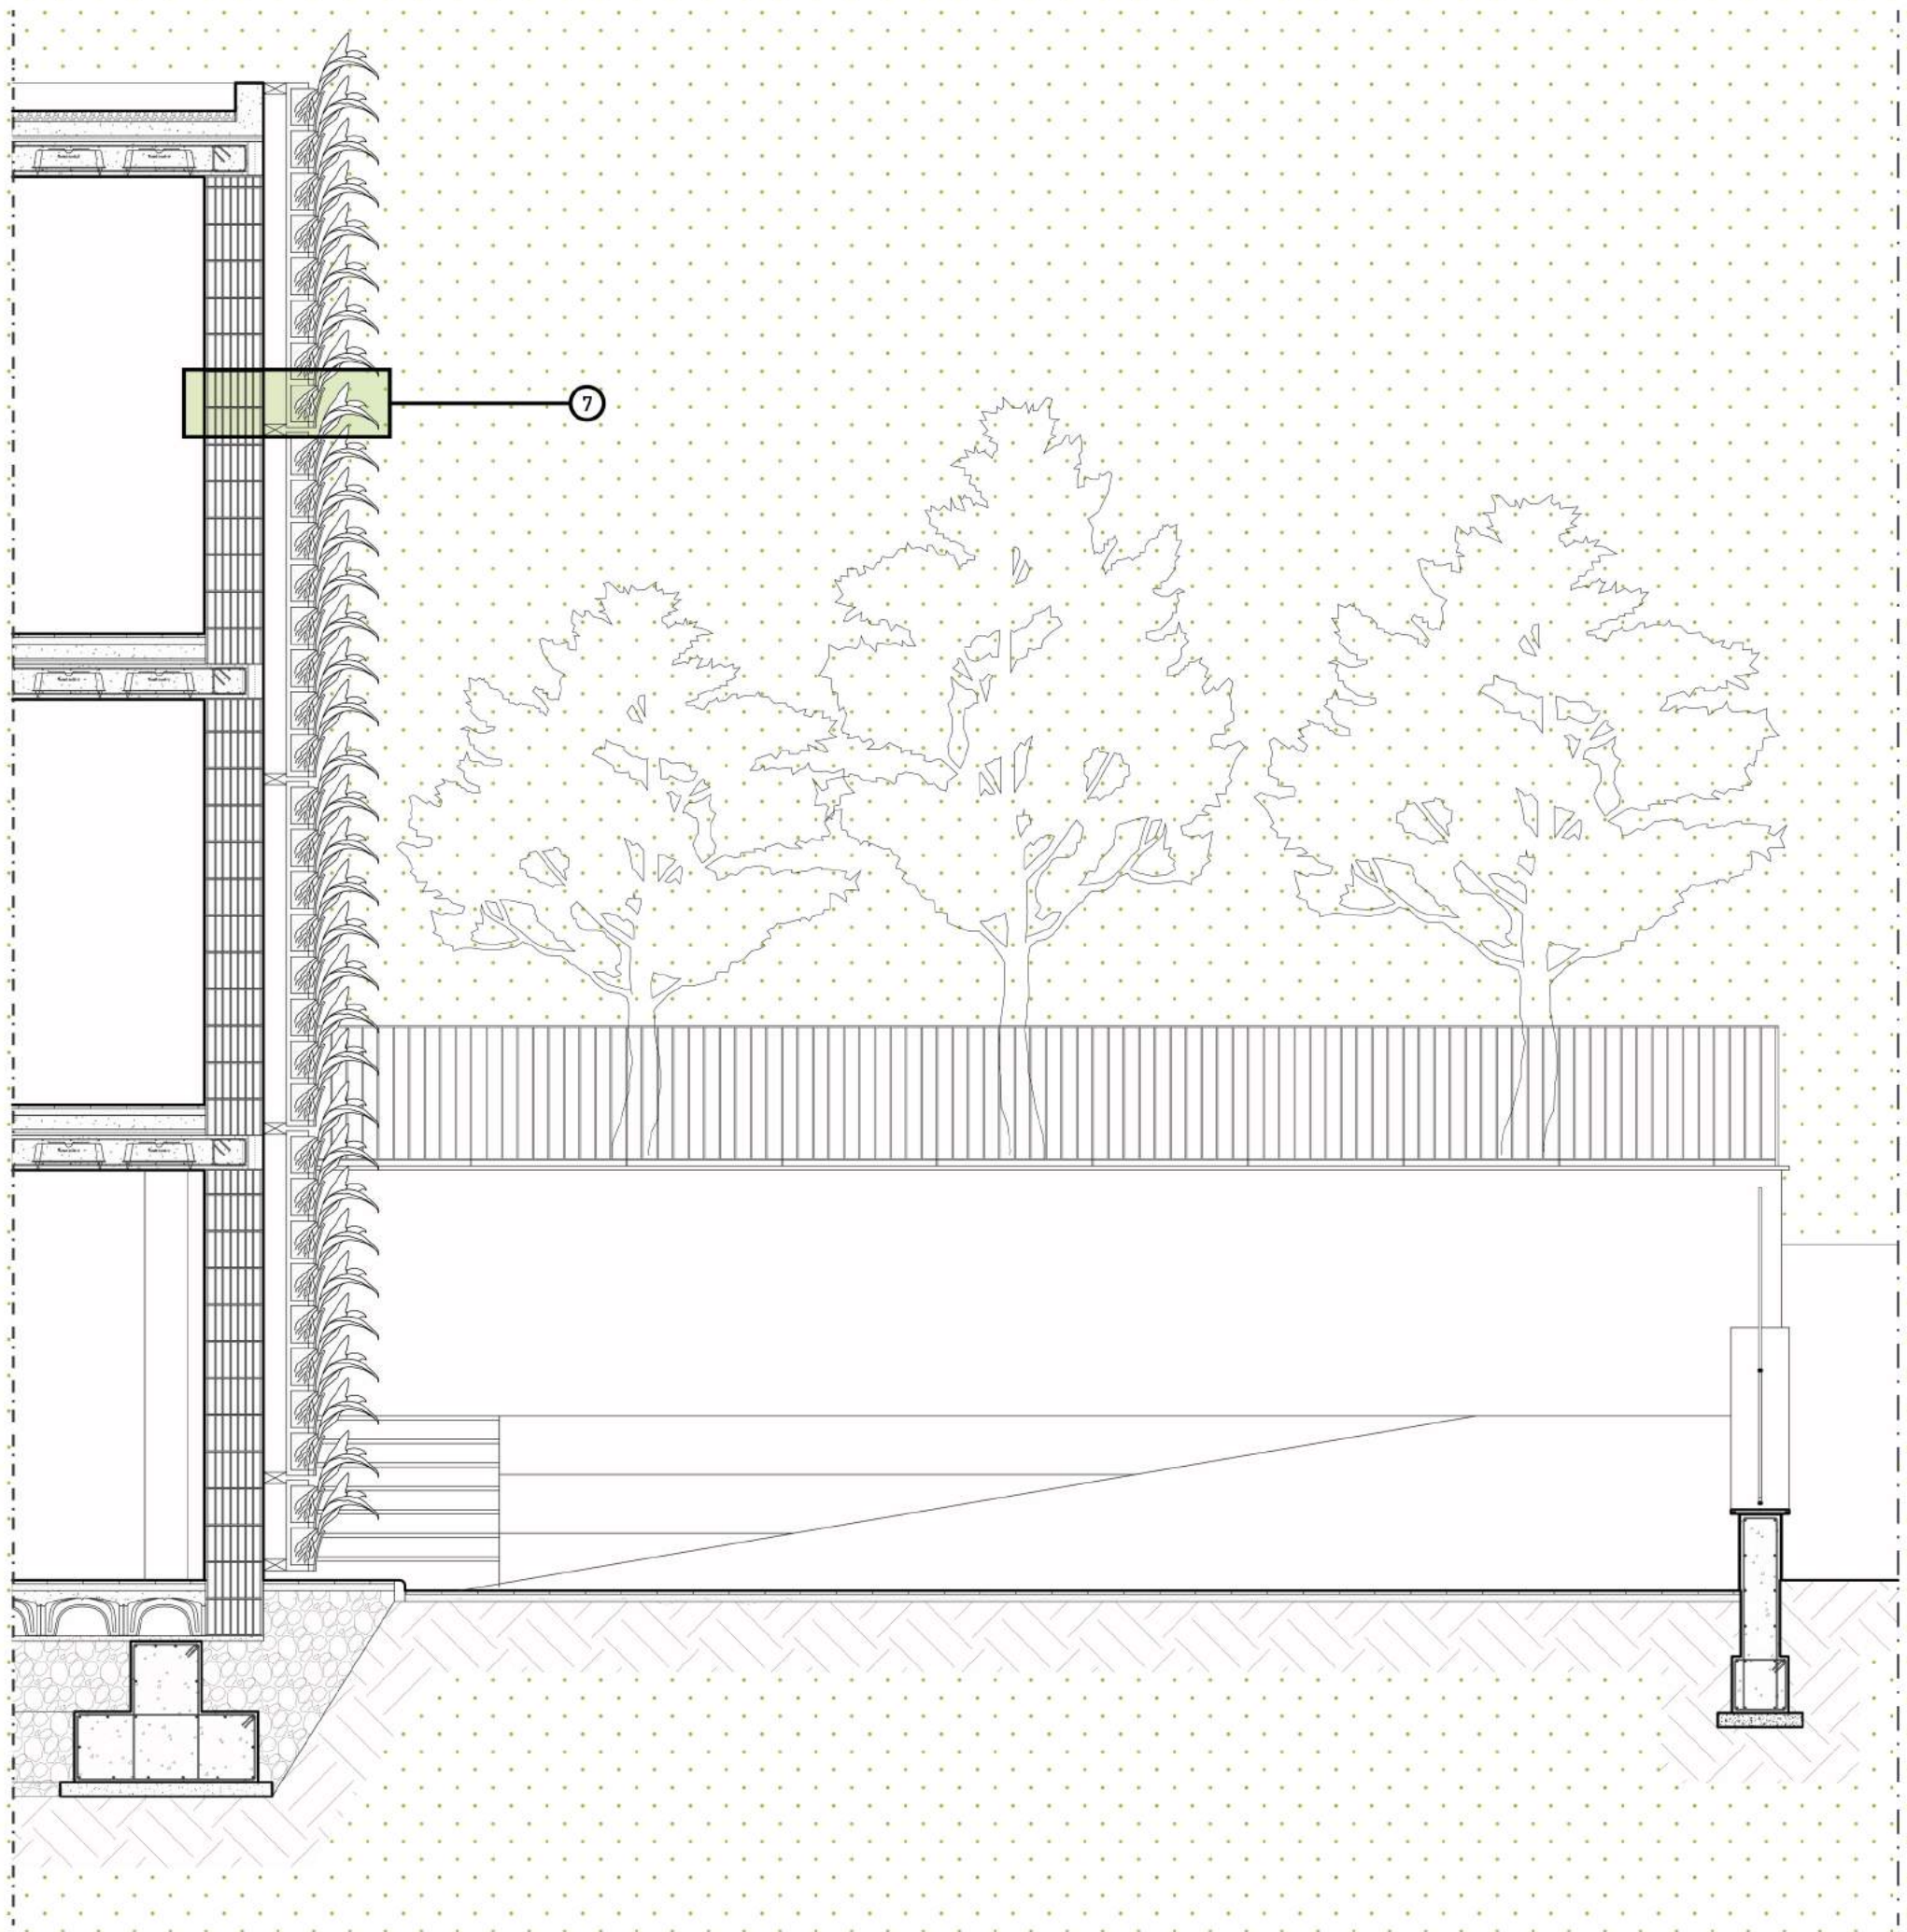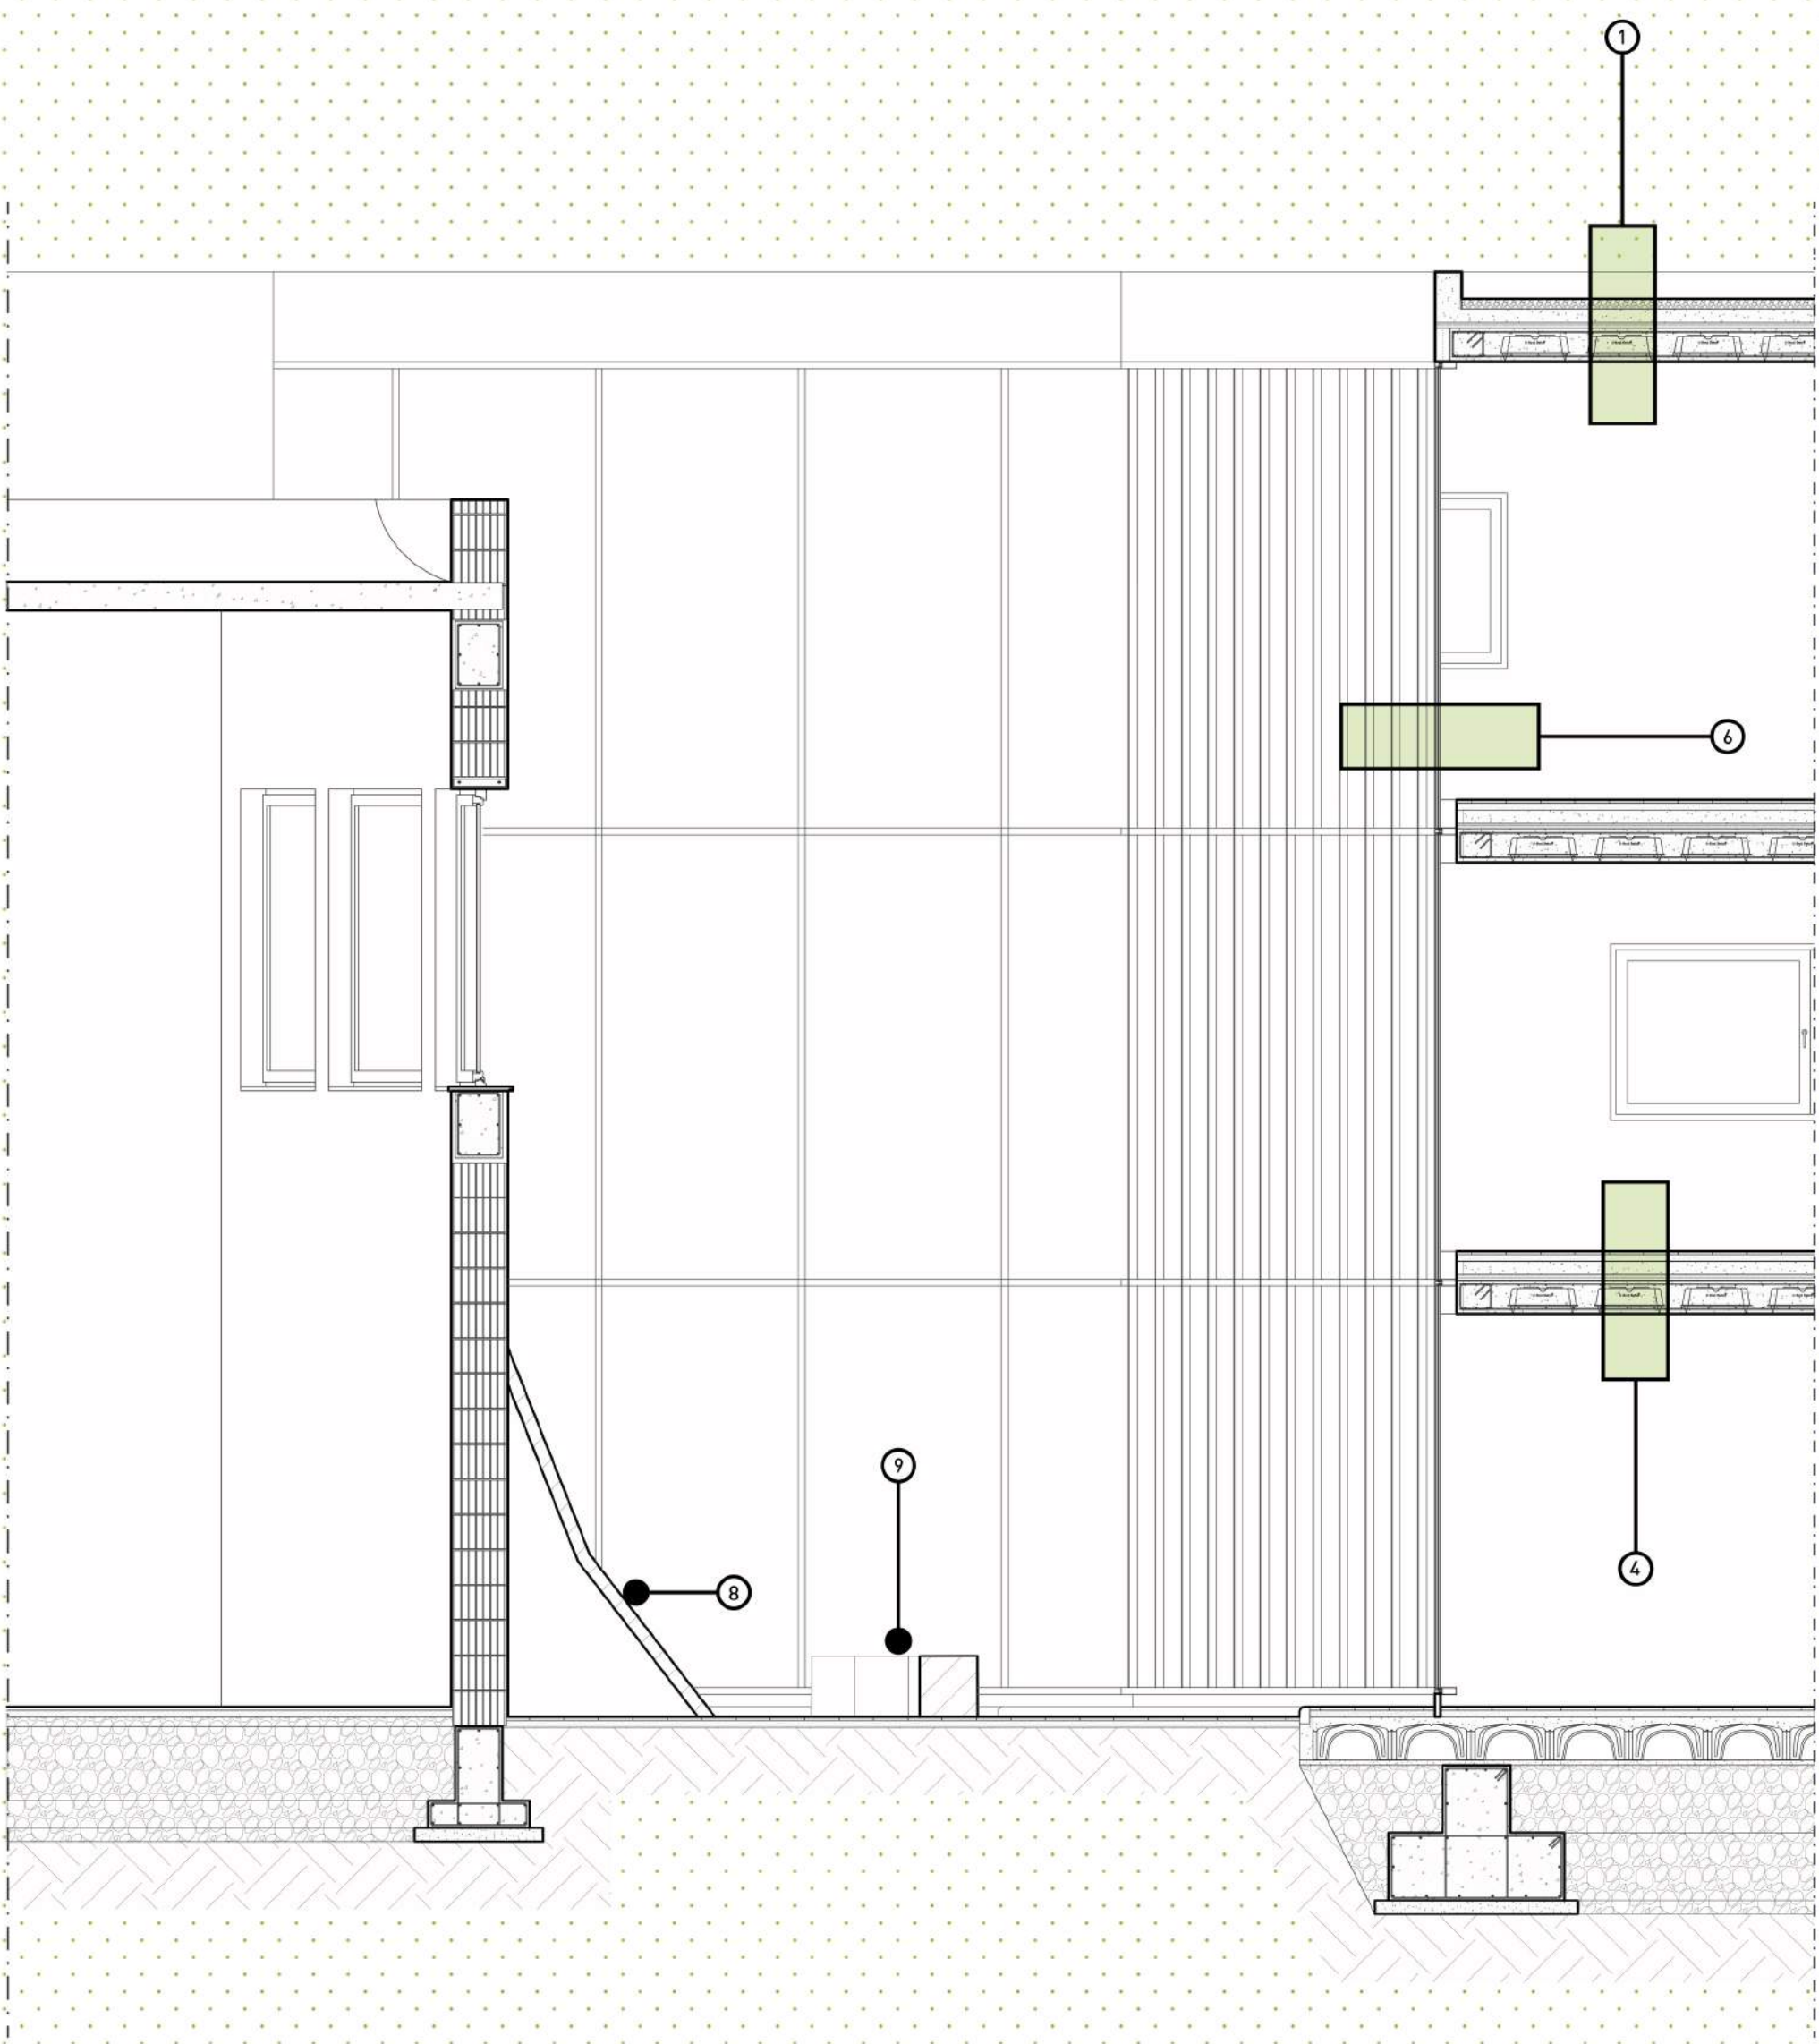

stralcio 1:50
sezione AA'

stralcio 1:50
sezione DD'

i sistemi COSTRUTTIVI

1

Copertura con ghiaia, membrana in tessuto non tessuto, soletta/massetto delle pendeze, pannello isolante, solaio in calcestruzzo armato per luci elevate in sistema deliform u-boot, finitura con intonaco.

2

Vetrata continua a tutta altezza con infisso in alluminio e vetrocamera, sorretta da sottostruttura in tubolari.

3

Copertura vetrata con struttura principale in travi in legno lamellare con finitura bianca, vetrate con infisso in alluminio e vetrocamera.



4

Solaio con pavimentazione, massetto, soletta di irrigidimento, pannello fonoisolante, solaio in calcestruzzo armato per luci elevate in sistema deliform u-boot, finitura con intonaco armato per luci elevate.



5

Pavimentazione, massetto, calcestruzzo di completamento, vespaio ventilato ad iglù, massetto di livellamento e posa, ghiaione di rinterro degli interassi tra le travi di fondazione.

6

Vetrata continua con infisso in alluminio e vetrocamera, ancorata ai solai.

7

Facciata verde con sistema a verde verticale, tamponatura in laterizio termoisolante autoportante con finitura interna ed esterna con intonaco.



8

Pannelli autoportanti per parete gioco arrampicata.

9

Arredo fisso esterno con panchine/fioriere in muratura e legno.