



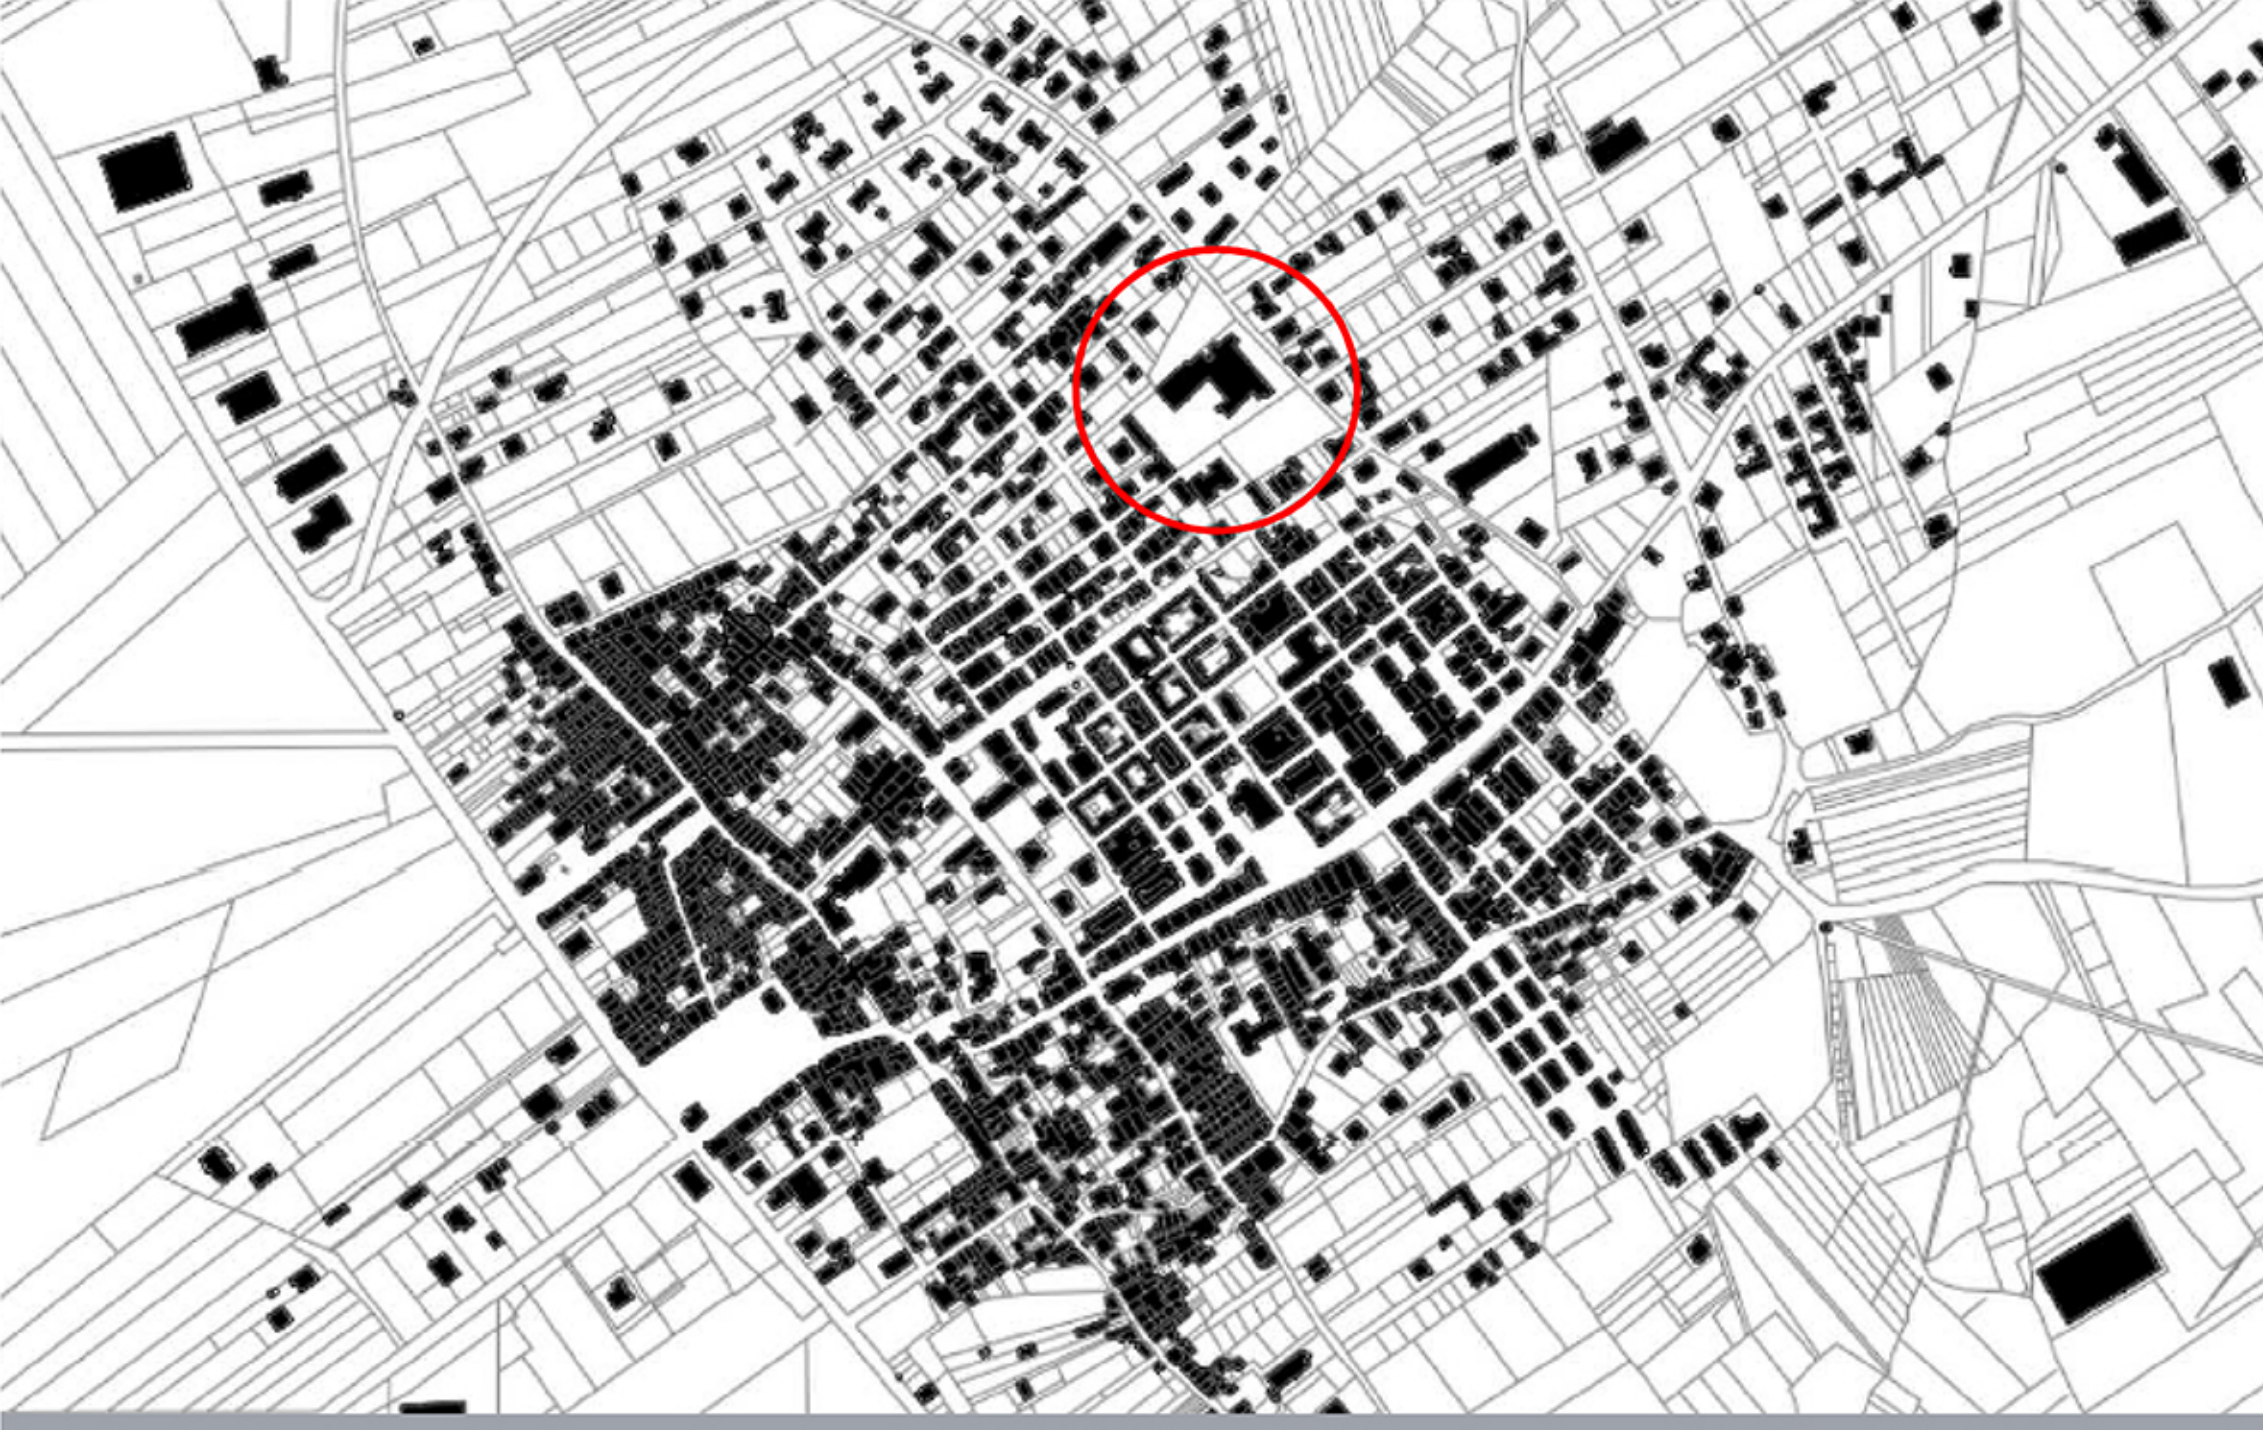

PLANIMETRIA SINTETICA DEL TERRITORIO DEL COMUNE DI SAN BENEDETTI DEI MARSI

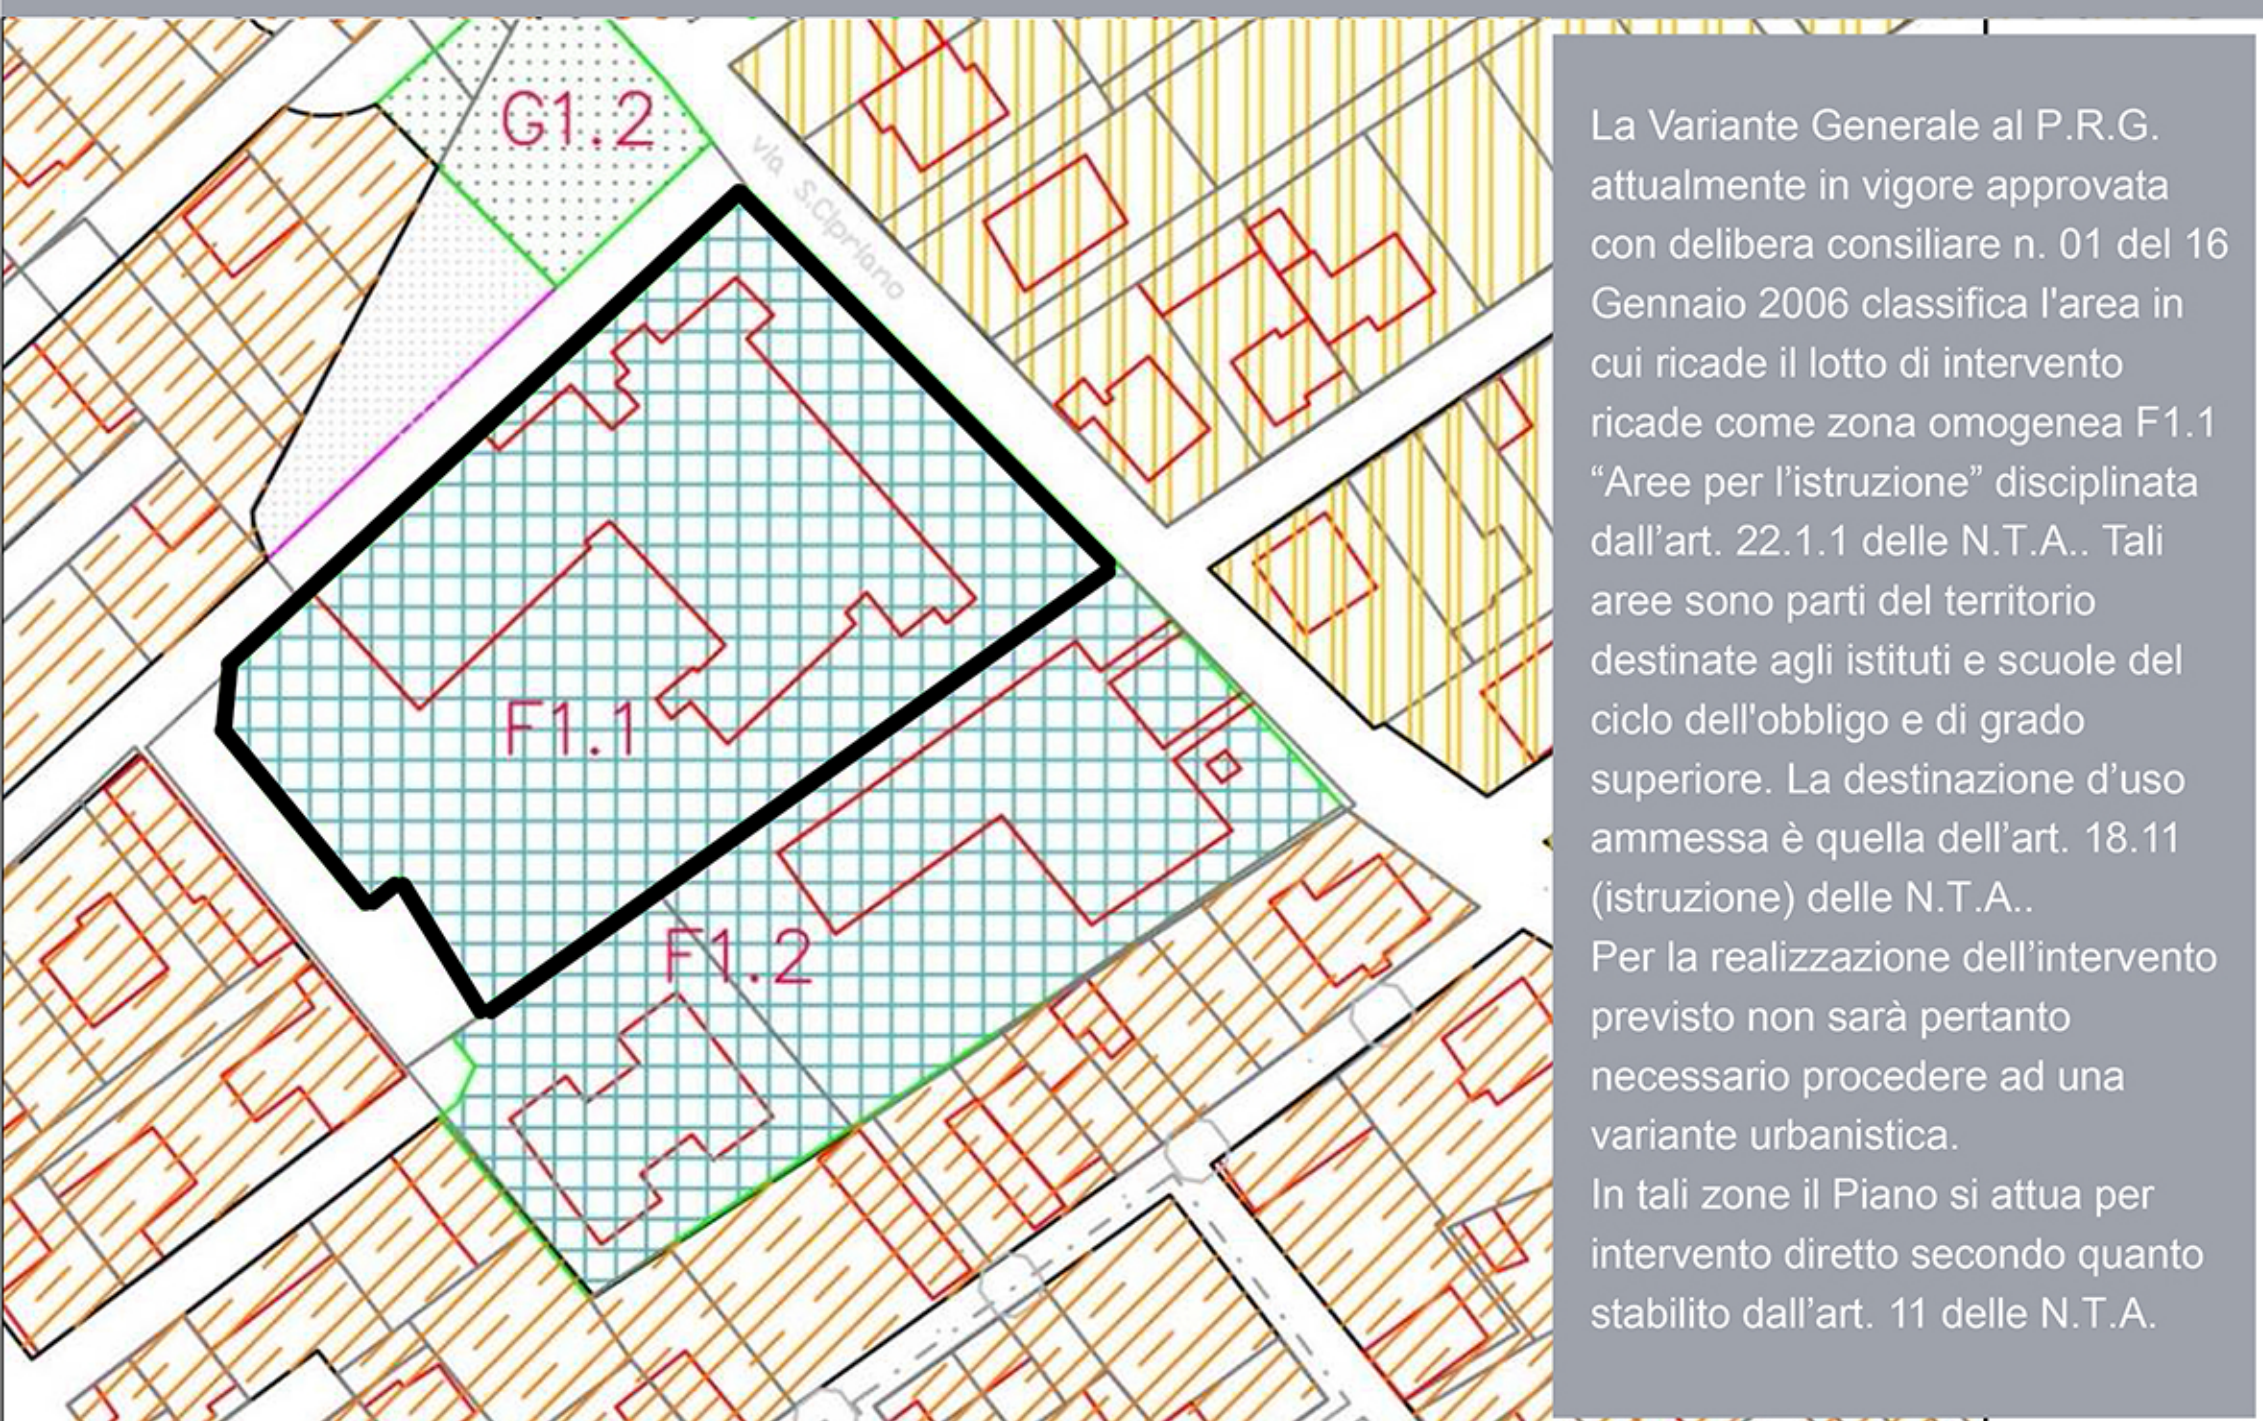


La Variante Generale al P.R.G. attualmente in vigore approvata con delibera consiliare n. 01 del 16 Gennaio 2006 classifica l'area in cui ricade il lotto di intervento ricade come zona omogenea F1.1 "Aree per l'istruzione" disciplinata dall'art. 22.1.1 delle N.T.A.. Tali aree sono parti del territorio destinate agli istituti e scuole del ciclo dell'obbligo e di grado superiore. La destinazione d'uso ammessa è quella dell'art. 18.11 (istruzione) delle N.T.A.. Per la realizzazione dell'intervento previsto non sarà pertanto necessario procedere ad una variante urbanistica. In tali zone il Piano si attua per intervento diretto secondo quanto stabilito dall'art. 11 delle N.T.A.

INDIVIDUAZIONE DEL LOTTO OGGETTO DI INTERVENTO SUL P.R.G. VIGENTE




VISTA AEREA

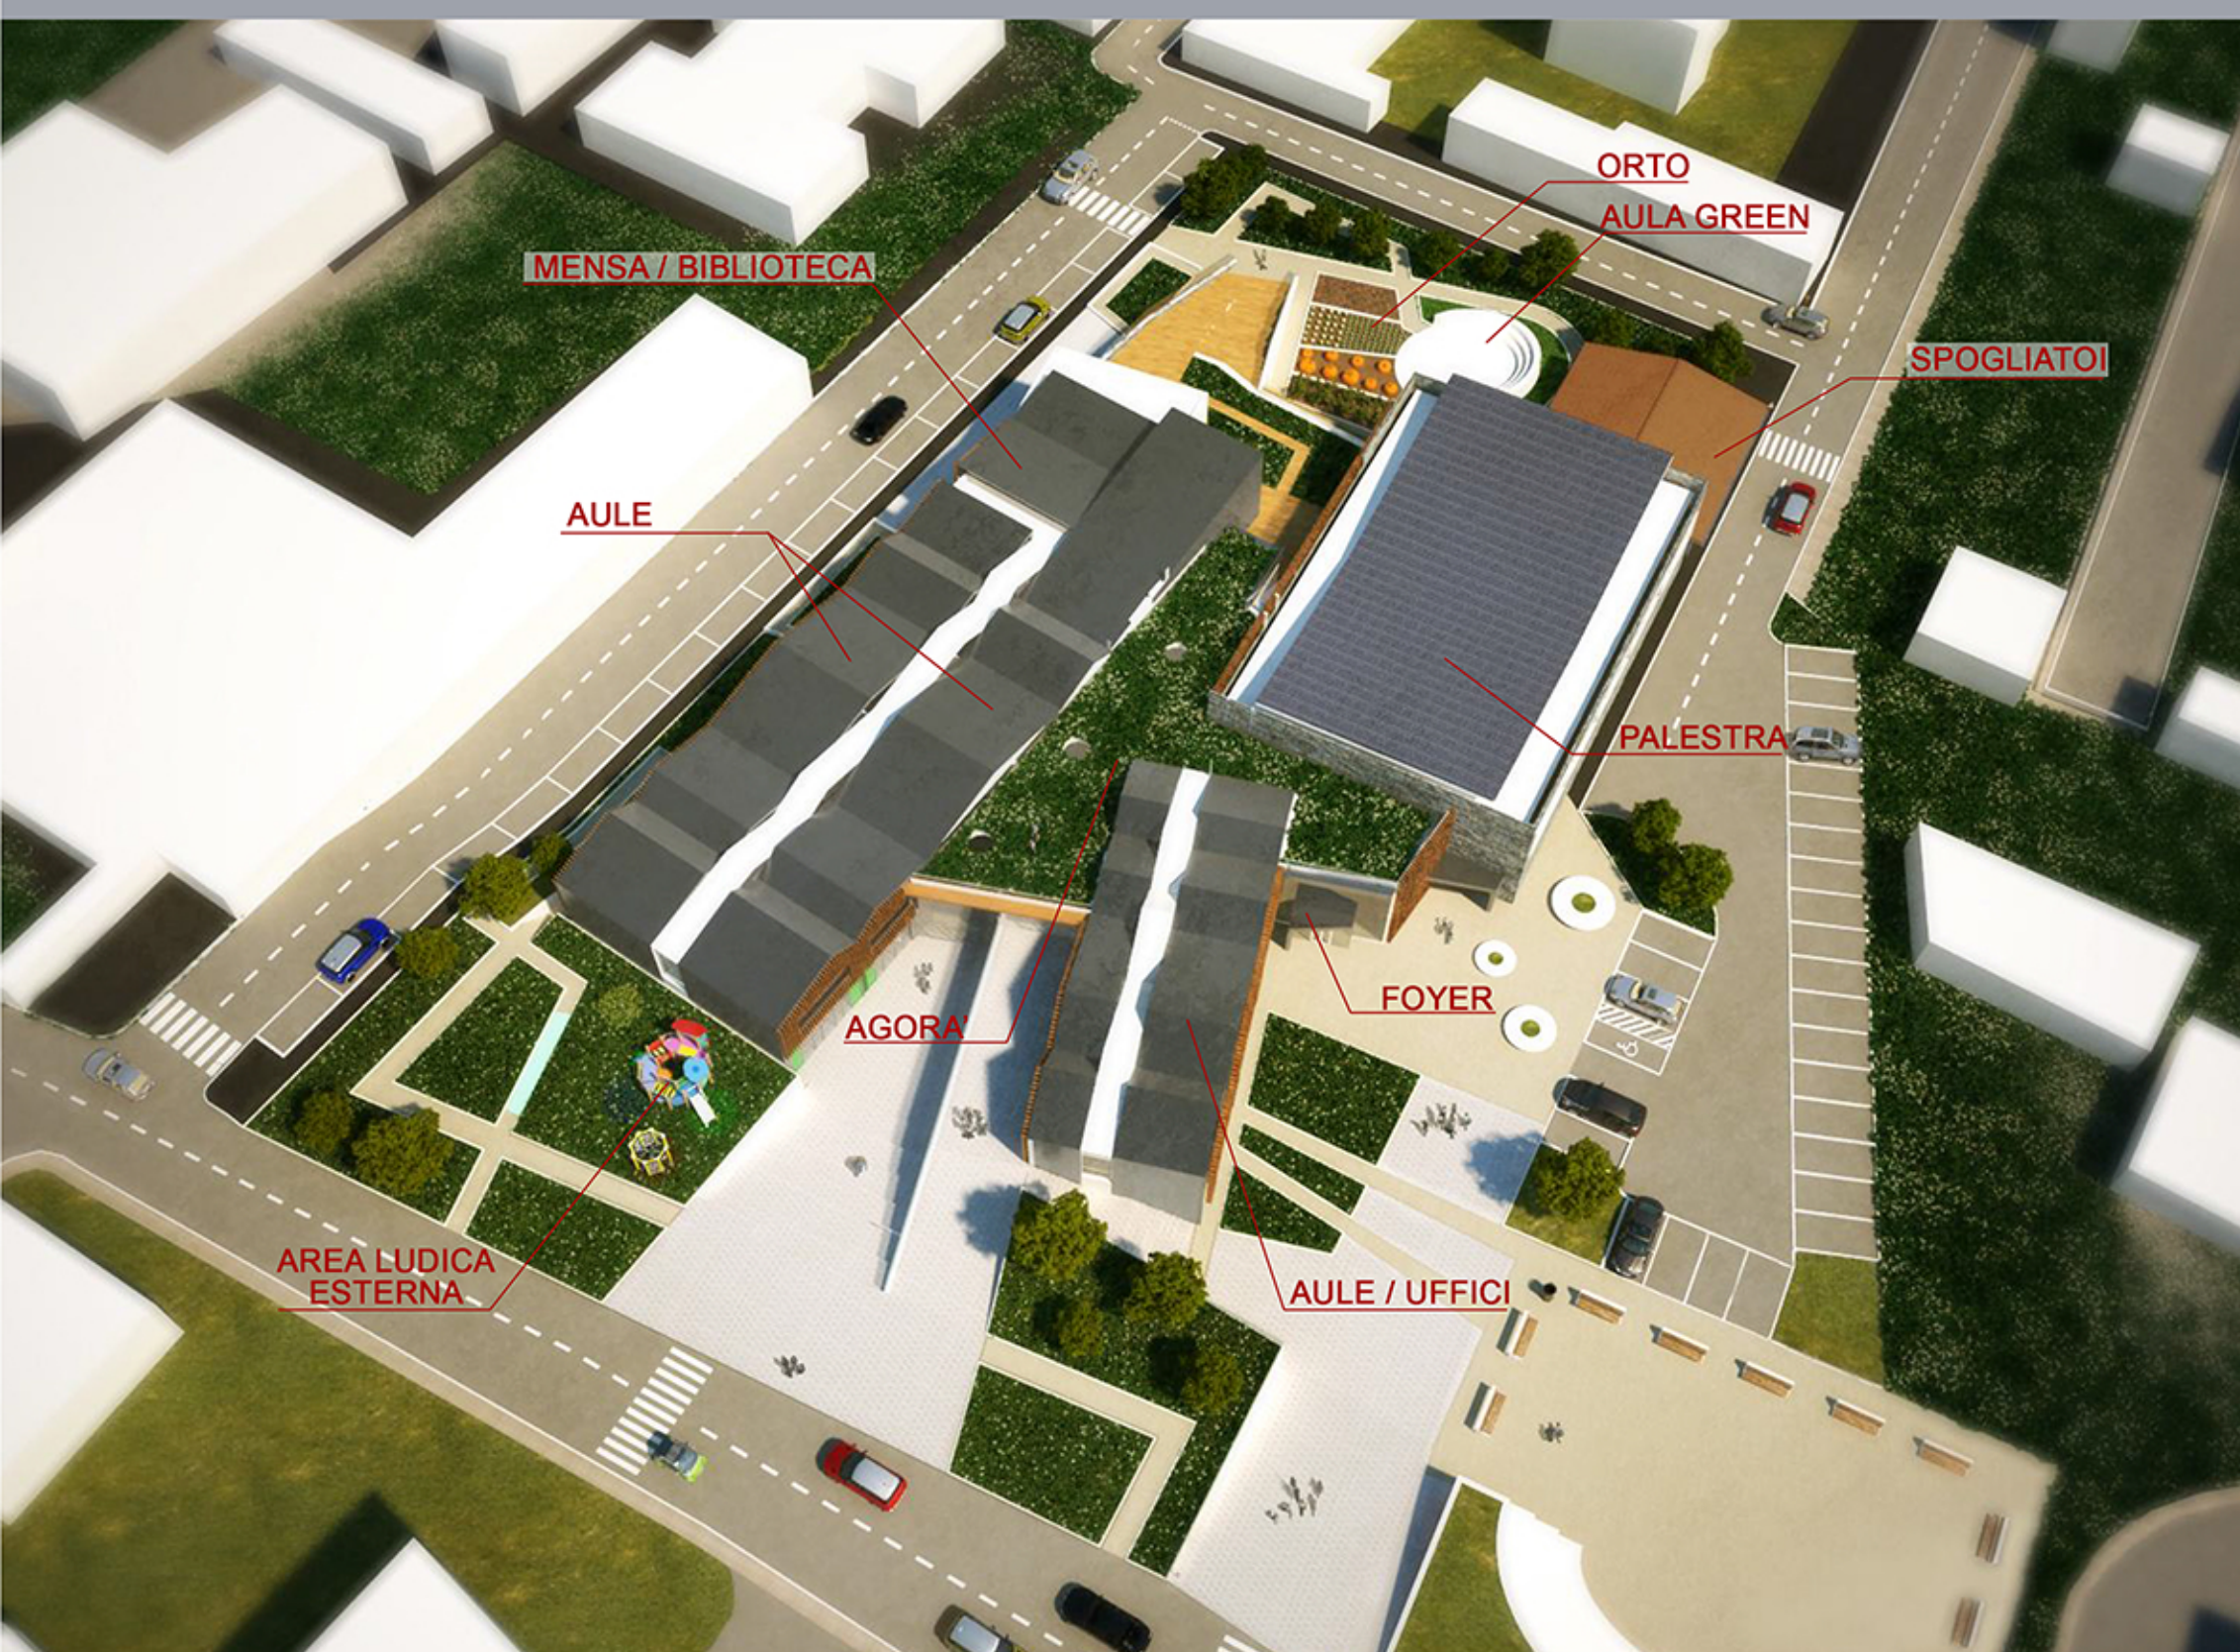

VISTA AEREA




PLANIMETRIA PROPOSTA DI SISTEMAZIONE A

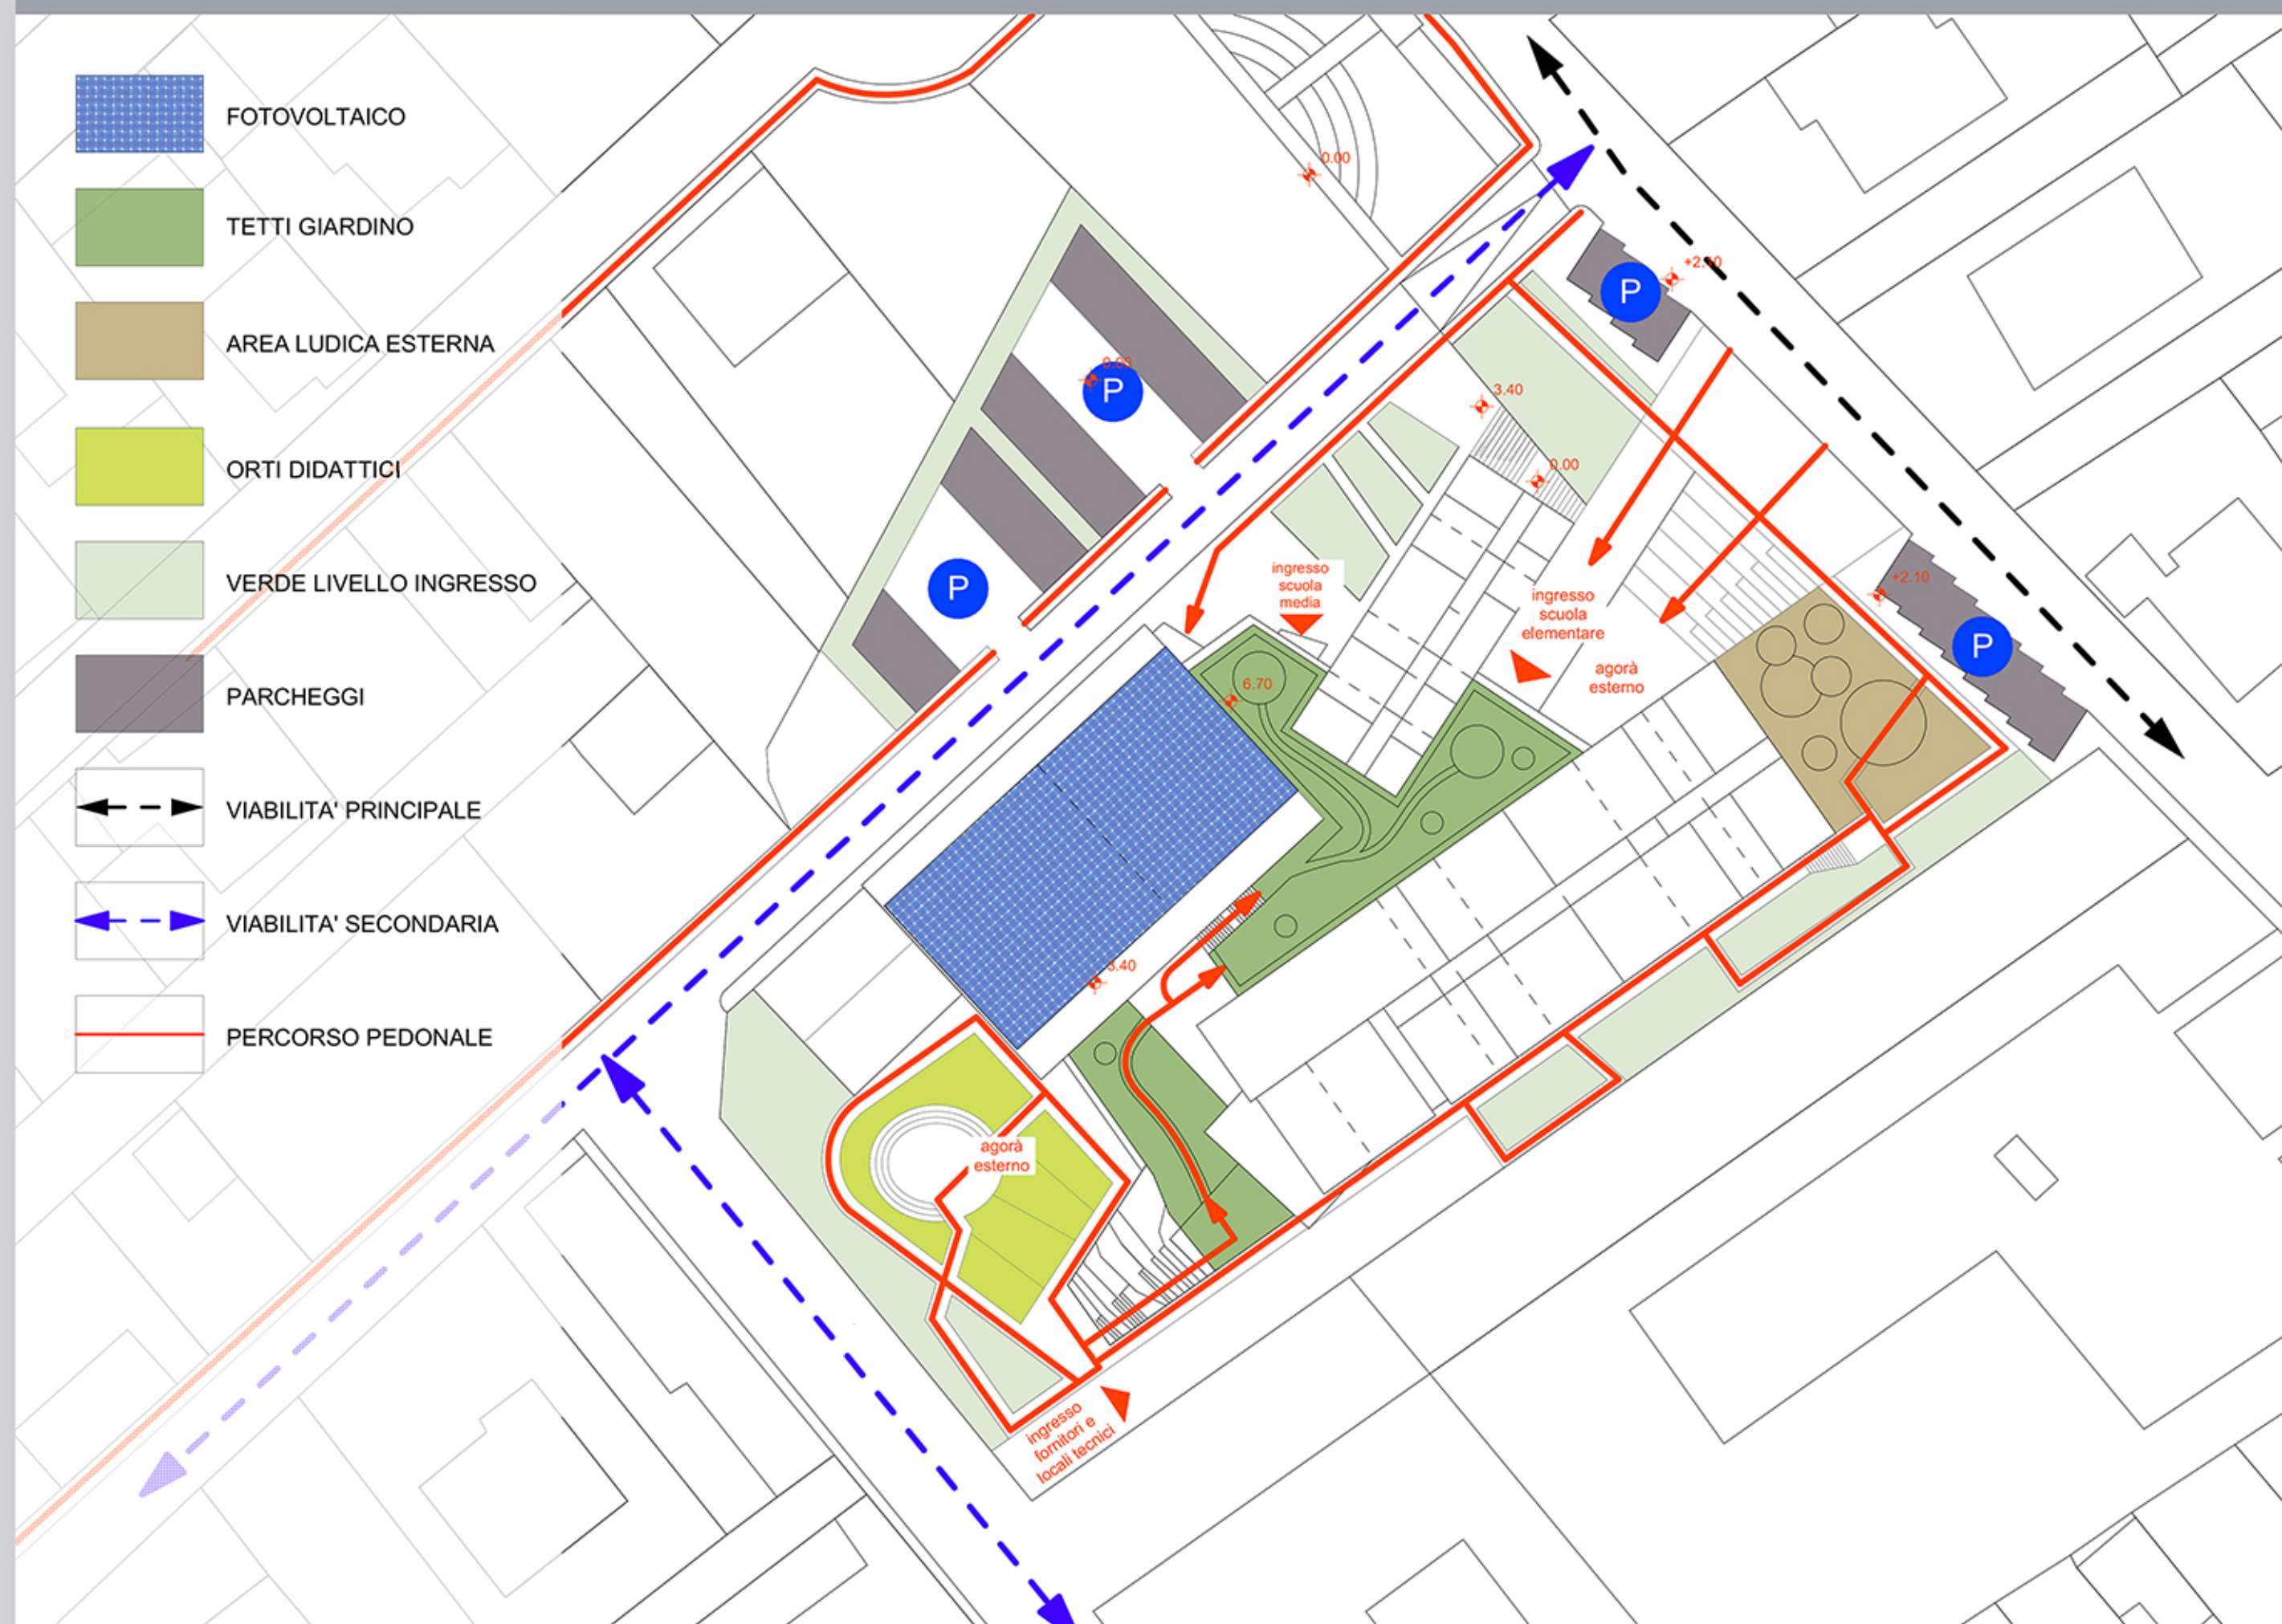

SCHEMA FUNZIONALE SISTEMAZIONE A



PLANIMETRIA PROPOSTA DI SISTEMAZIONE B

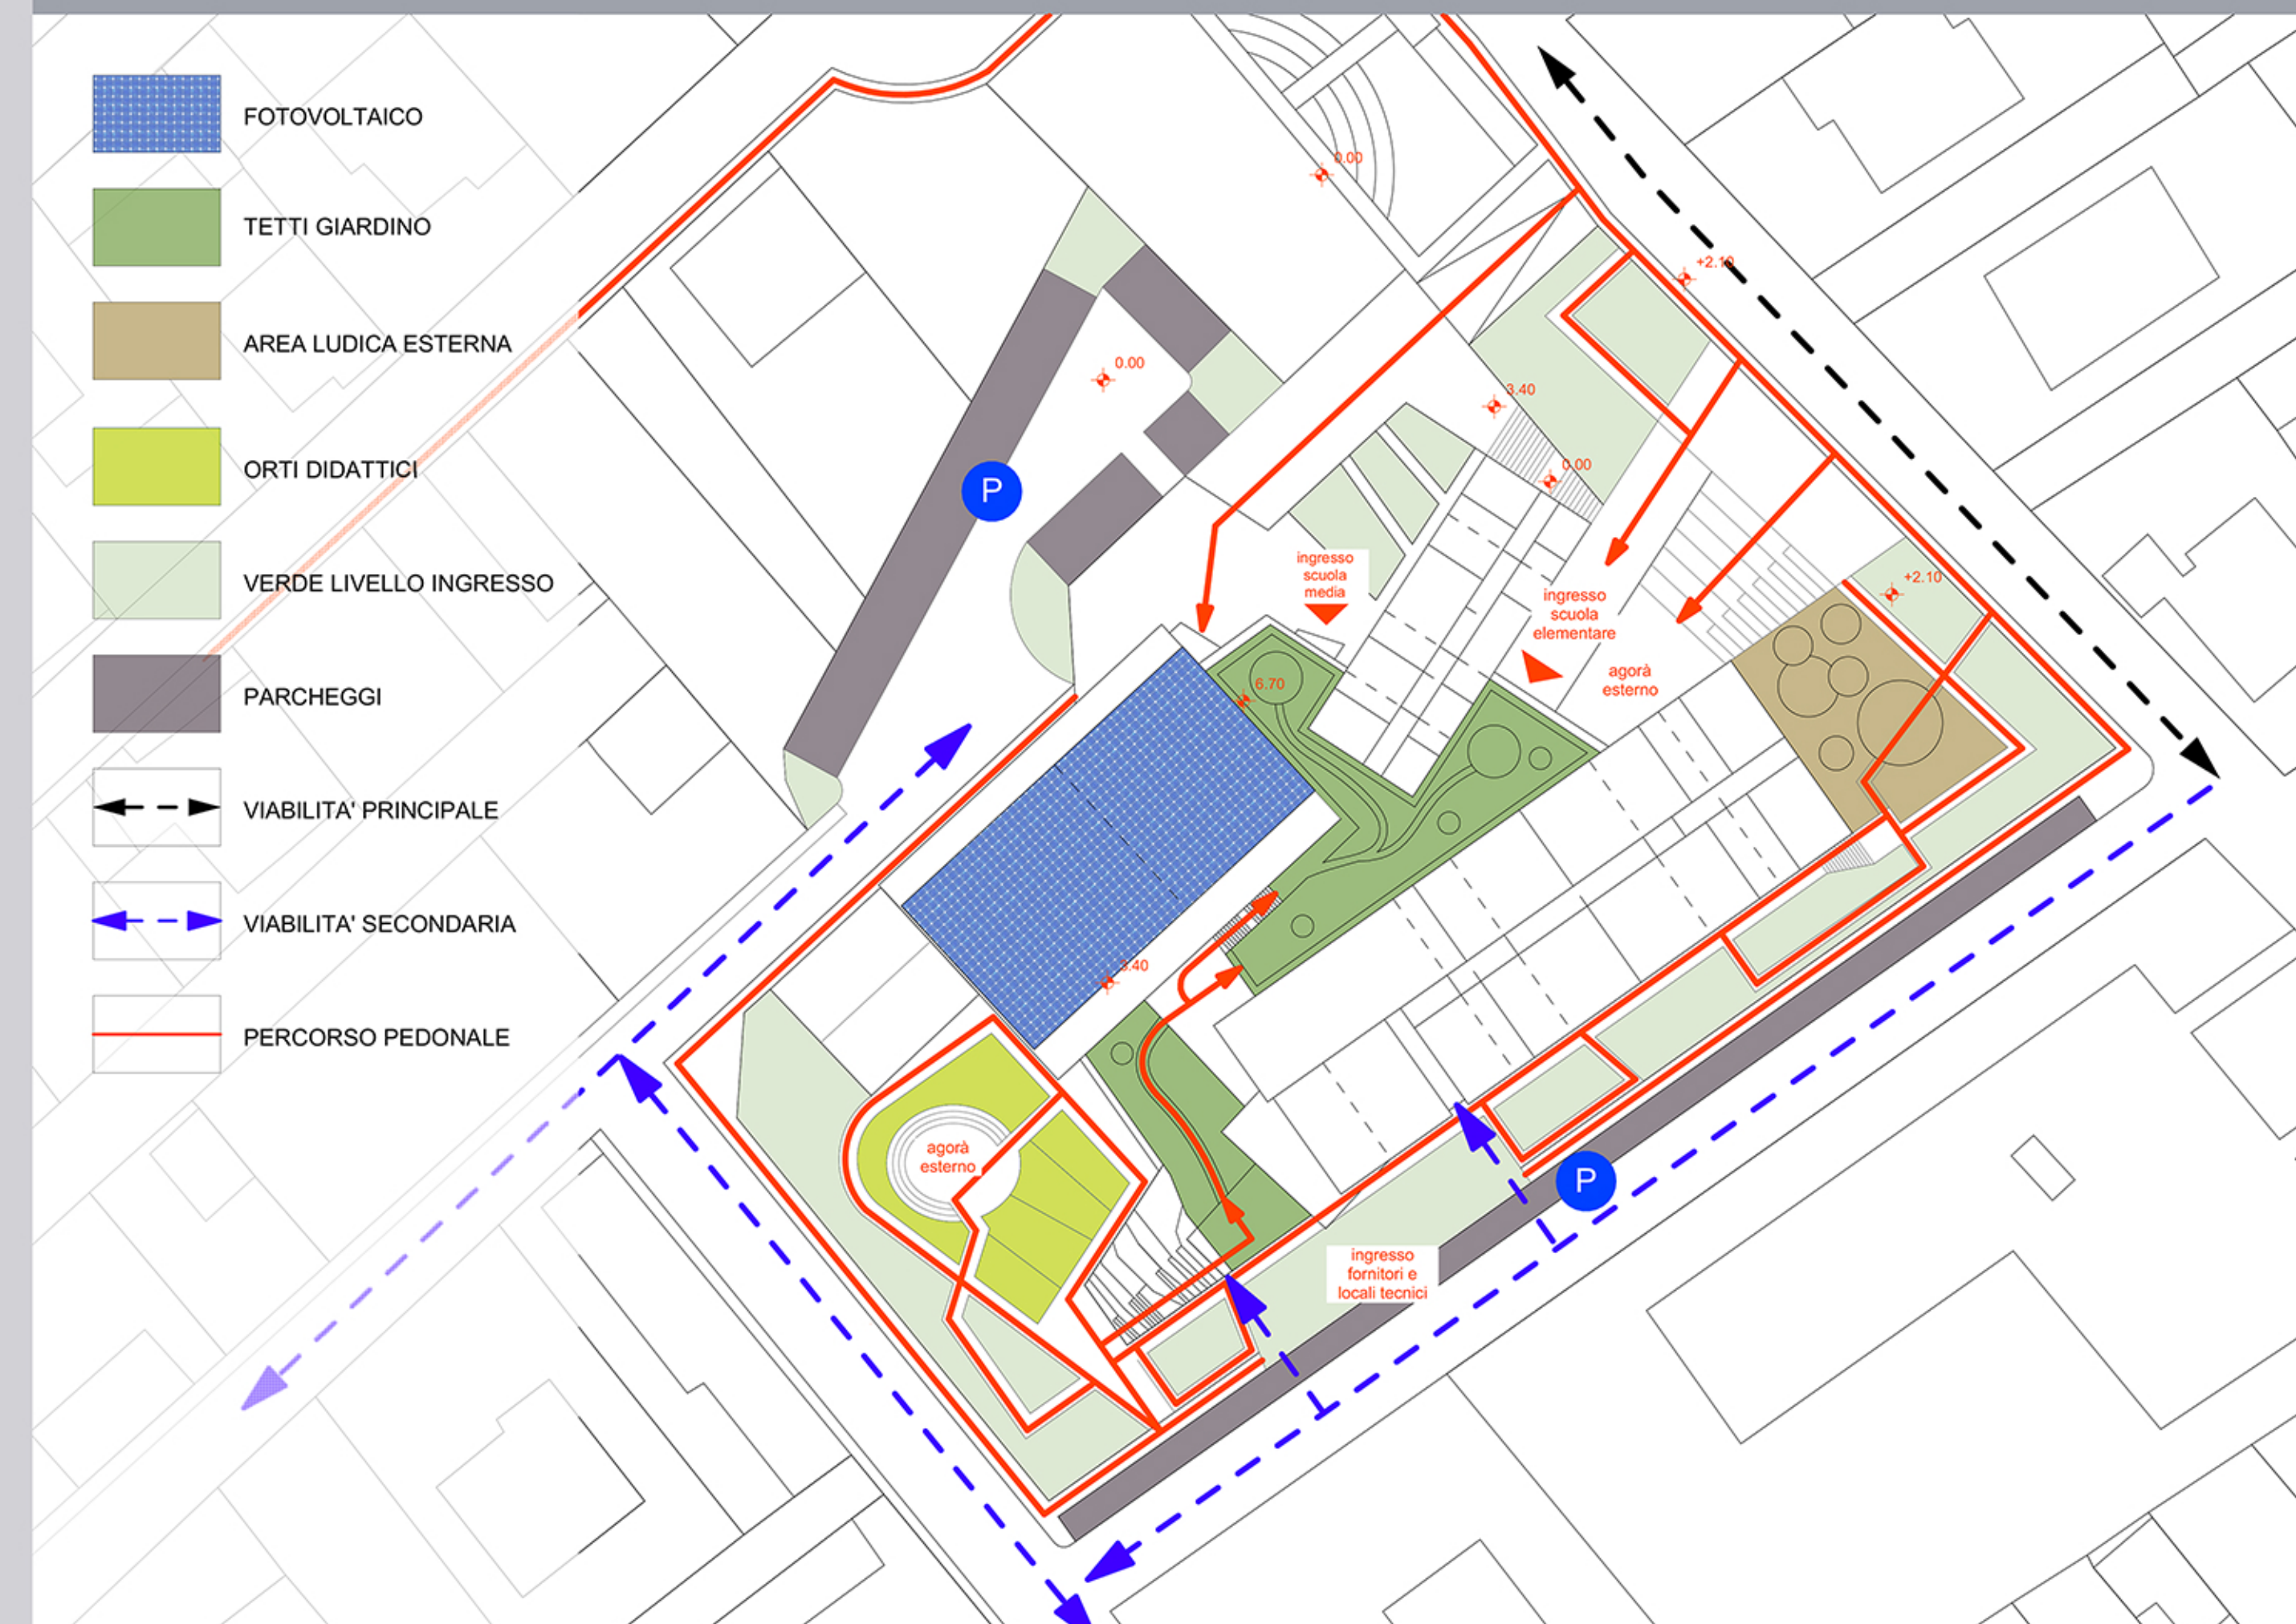

SCHEMA FUNZIONALE SISTEMAZIONE B



SEZIONE BIOCLIMATICA