


MARRUVIUM.ALMAMATERSTUDIORUM.2017

PIANTE E SEZIONI

TAV_06

viste di PROGETTO

layout FUNZIONALE

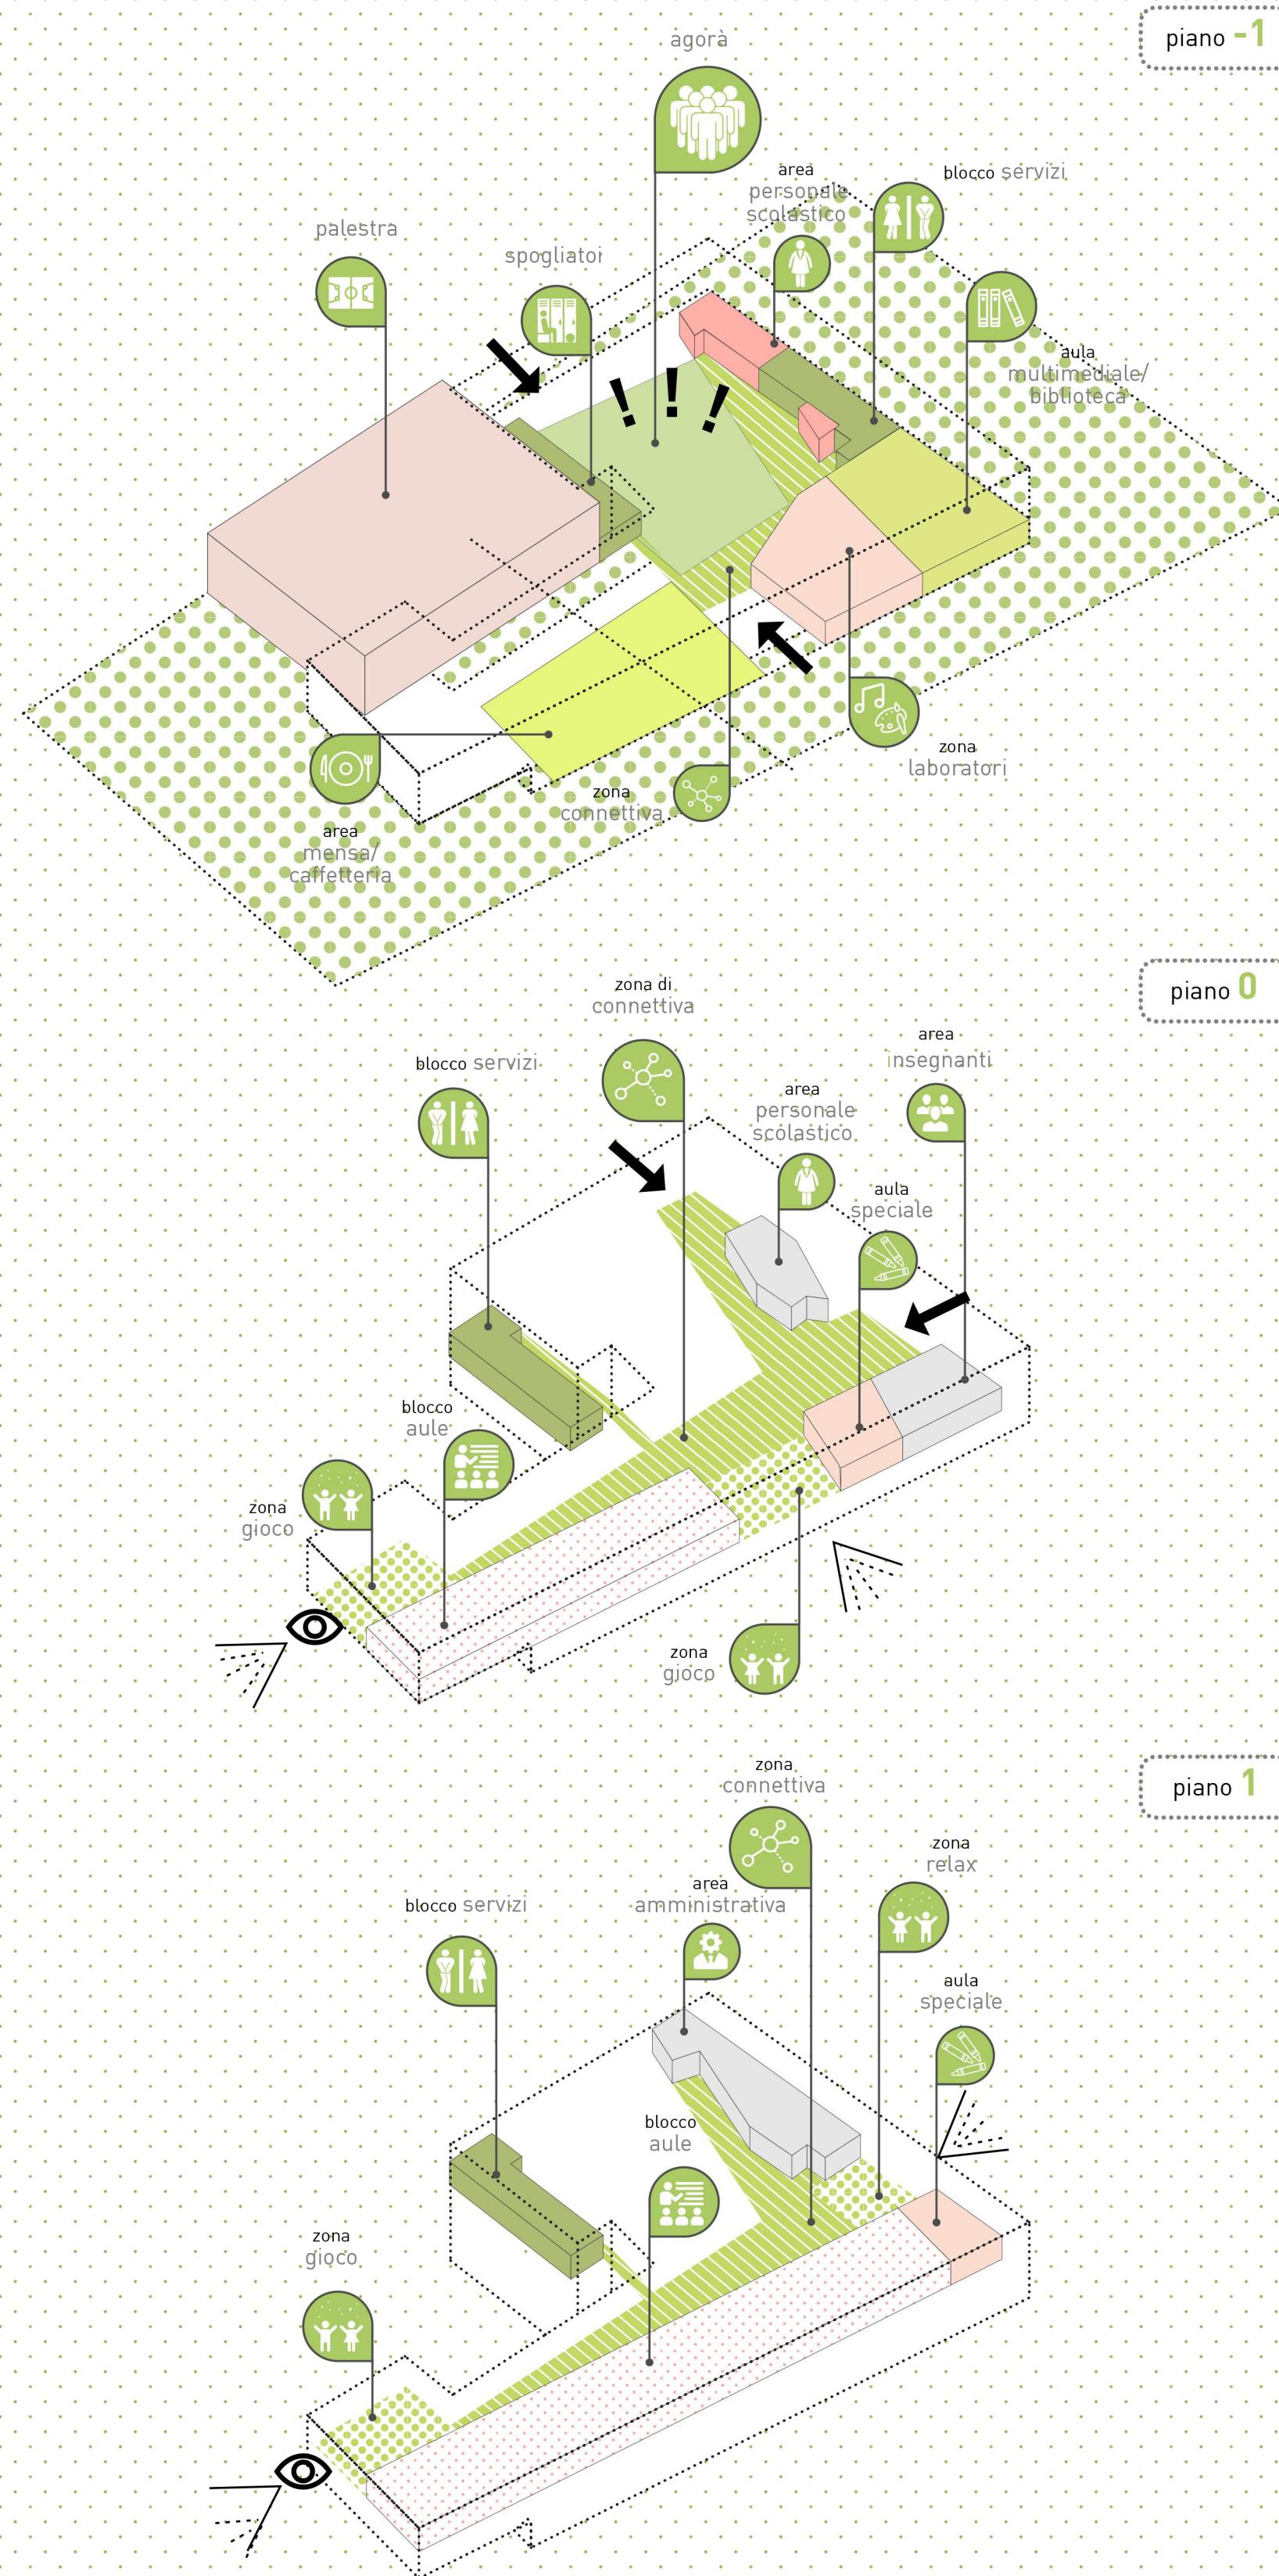

VERIFICA dotazioni minime

	SCUOLA PRIMARIA_250 alunni	SCUOLA SECONDARIA I_150 alunni			
Tipologia di spazio	Indice D.M.18/12/1975 (mq/alunno)	Superficie min D.M.18/12/1975 (mq)	Progetto (mq)	Verificato	Tipologia di spazio
Attività didattiche Primaria					
attività normali	1,80	450,00			
attività interciclo	0,64	160,00	753,10	✓	n° 10 sale scuola Primaria + zona filtro scuola Primaria.
Attività collettive Primaria					
attività integrative e parascolastiche	0,40	100,00	710,00		
Attività didattiche Secondaria					
attività normali	1,80	270,00			
attività speciali	1,00	150,00	448,64	✓	n° 6 aule scuola Secondaria + zona filtro scuola Secondaria
420,00					
Attività collettive Secondaria					
attività integrative e parascolastiche	0,60	90,00			
biblioteca alunni	0,40	60,00	414,50	✓	spazio flessibile nell'agorà
attività musicali	0,24	36,00			
186,00					
Mensa e relativi servizi					
mensa e relativi servizi Primaria	0,70	175,00			
mensa e relativi servizi Secondaria	0,50	75,00	292,4	✓	cucina con annessi servizi + spazio per tavoli
250,00					
Atività complementari					
biblioteca insegnanti Primaria	0,13	32,50			
uffici etc.	0,90	135,00	253,26	✓	sala professori con spazi dedicati, uffici, etc.
167,50					
atrio	0,20	30,00	84,19	✓	atri d'ingresso Primaria e Secondaria
Connetti e servizi					
connettivo e servizi Primaria	1,54	385,40			
connettivo e servizi Seconaria	2,26	338,40	1866,24	✓	724,10mq connettivi + 40,90mq bagni Secondaria + 40,90mq bagni Primaria + wc prof. + spazio per attività collettive e della comunità con annessi wc
723,80					
TOTALE	13,11	2487,30	3932,33		superficie netta di progetto / superficie lorda di progetto
			4360,10		

