LAYOUT FUNZIONALE CON DIAGRAMMA ORARIO

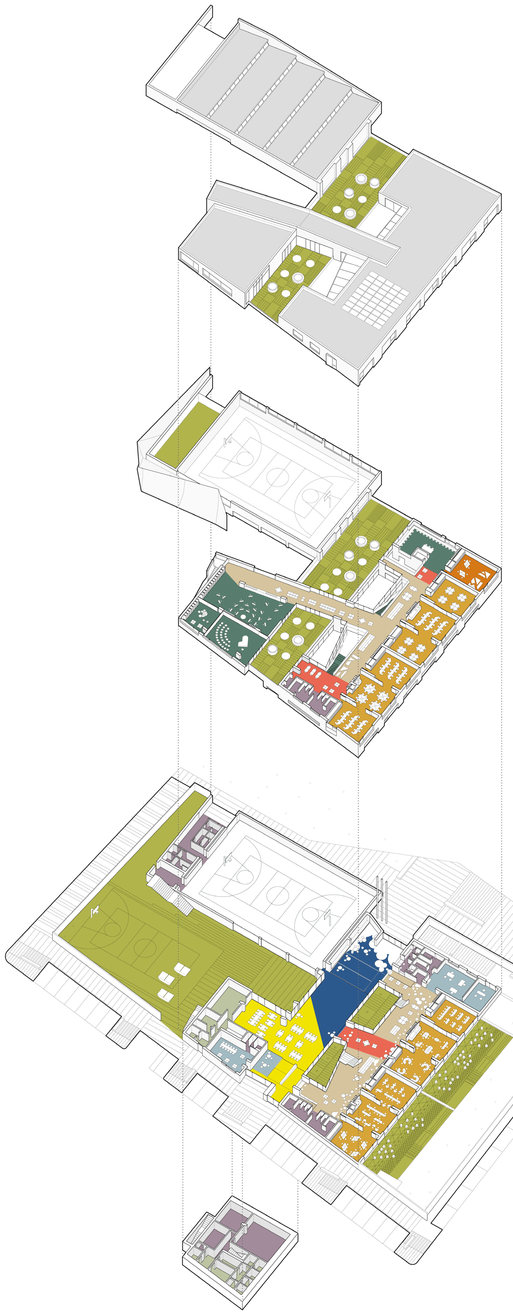

SPAZI -DIMENSIONI - USO ORARIO

SPAZIO DI GRUPPO	**MQ TOT 552**			
Ambienti di apprendimento	vani 12	mq tot 552	8.00-17.00	
AGORÀ	**MQ TOT 359**			
Luogo della comunità scolastica	vani 1	mq 359	8.00-17.00	
Mensa	vani 1	fino a mq 128	8.00-17.00	
Auditorium/Spazio per rappresentazioni	n. vani 1	fino a mq 359	8.00-17.00	
Luogo della civitas (Civic Center)	vani 1	fino a mq 359		17.00-24.00
Spazio per manifestazioni pubbliche	vani 1	fino a mq 359		17.00-24.00
SPAZIO DI ESPLORAZIONE E DI LABORATORIO	**MQ TOT 877**			
Laboratorio di musica e di arte/immagine	vani 2	mq 207	8.00-17.00	17.00-21.00
Laboratorio di movimento	vani 1	mq 615	8.00-17.00	17.00-21.00
Laboratorio linguistico multimediale	vani 1	mq 55	8.00-17.00	17.00-21.00
SPAZIO A DISPOSIZIONE	**MQ TOT 46**			
Spazio morbido	vani 1	mq 46	8.00-17.00	
SPAZIO INFORMALE E DI RELAX	**MQ TOT 511**			
Area relax		mq 115	8.00-17.00	17.00-21.00
Biblioteca diffusa		mq 396	8.00-17.00	17.00-21.00
SPAZIO INDIVIDUALE	**MQ TOT 109**			
Studio autonomo		mq 109	8.00-17.00	
SPAZIO DEL PERSONALE SCOLASTICO	**MQ TOT 180**			
Spazi amministrativi	vani 2	mq 95	8.00-17.00	
Area insegnanti	vani 1	fino a mq 70	8.00-17.00	
Portinerie	vani 2	mq 15	8.00-17.00	17.00-24.00
SPAZI DI SERVIZIO	**MQ TOT 214**			
Servizi igienici	vani 23	mq 120	8.00-17.00	17.00-24.00
Magazzini e archivio	vani 3	mq 54	8.00-17.00	17.00-24.00
Locali tecnici	vani 2	mq 40	8.00-17.00	17.00-24.00
SERVIZI DI RISTORAZIONE	**MQ TOT 125**			
Cucina	vani 2	mq 61	8.00-17.00	17.00-21.00
Spogliatoi	vani 7	mq 33	8.00-17.00	17.00-21.00
Dispensa e magazzino	vani 2	mq 31	8.00-17.00	17.00-21.00
SPAZI ESTERNI	**MQ TOT 1641**			
Zone didattiche all'aperto		mq 109	8.00-17.00	17.00-21.00
Spazi per attività ludico/motoria		mq 953	8.00-17.00	17.00-24.00
Aree dedicate al relax		mq 324	8.00-17.00	17.00-24.00

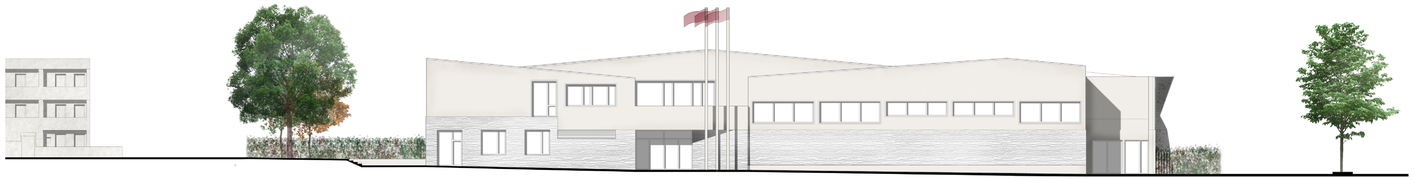

PROSPETTO NORD-OVEST - SCALA 1:200 -

ESPLOSO ASSONOMETRICO CON FUNZIONI

PIANTA PIANO TERRA - SCALA 1:200 -

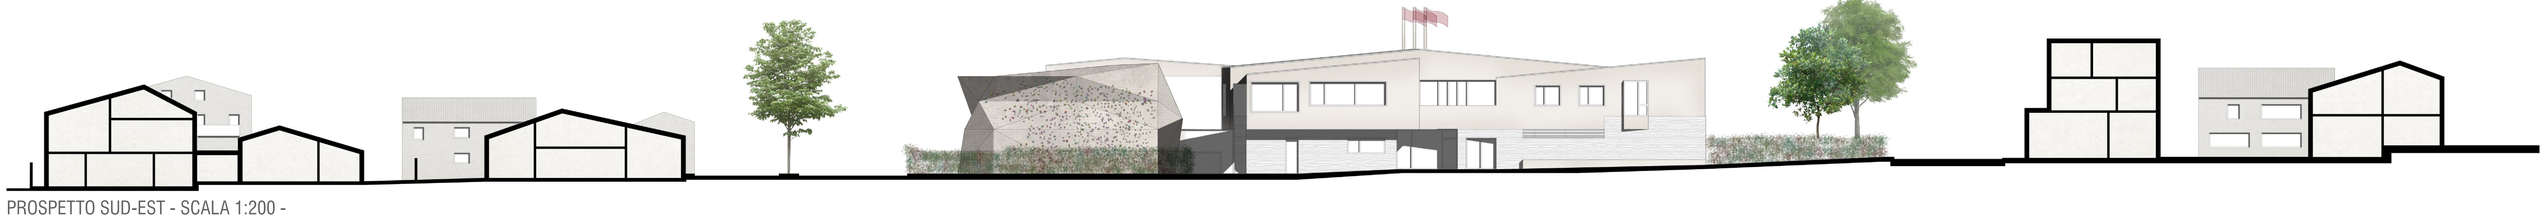

PROSPETTO SUD-EST - SCALA 1:200 -