



ACCESSI E PERCORSI

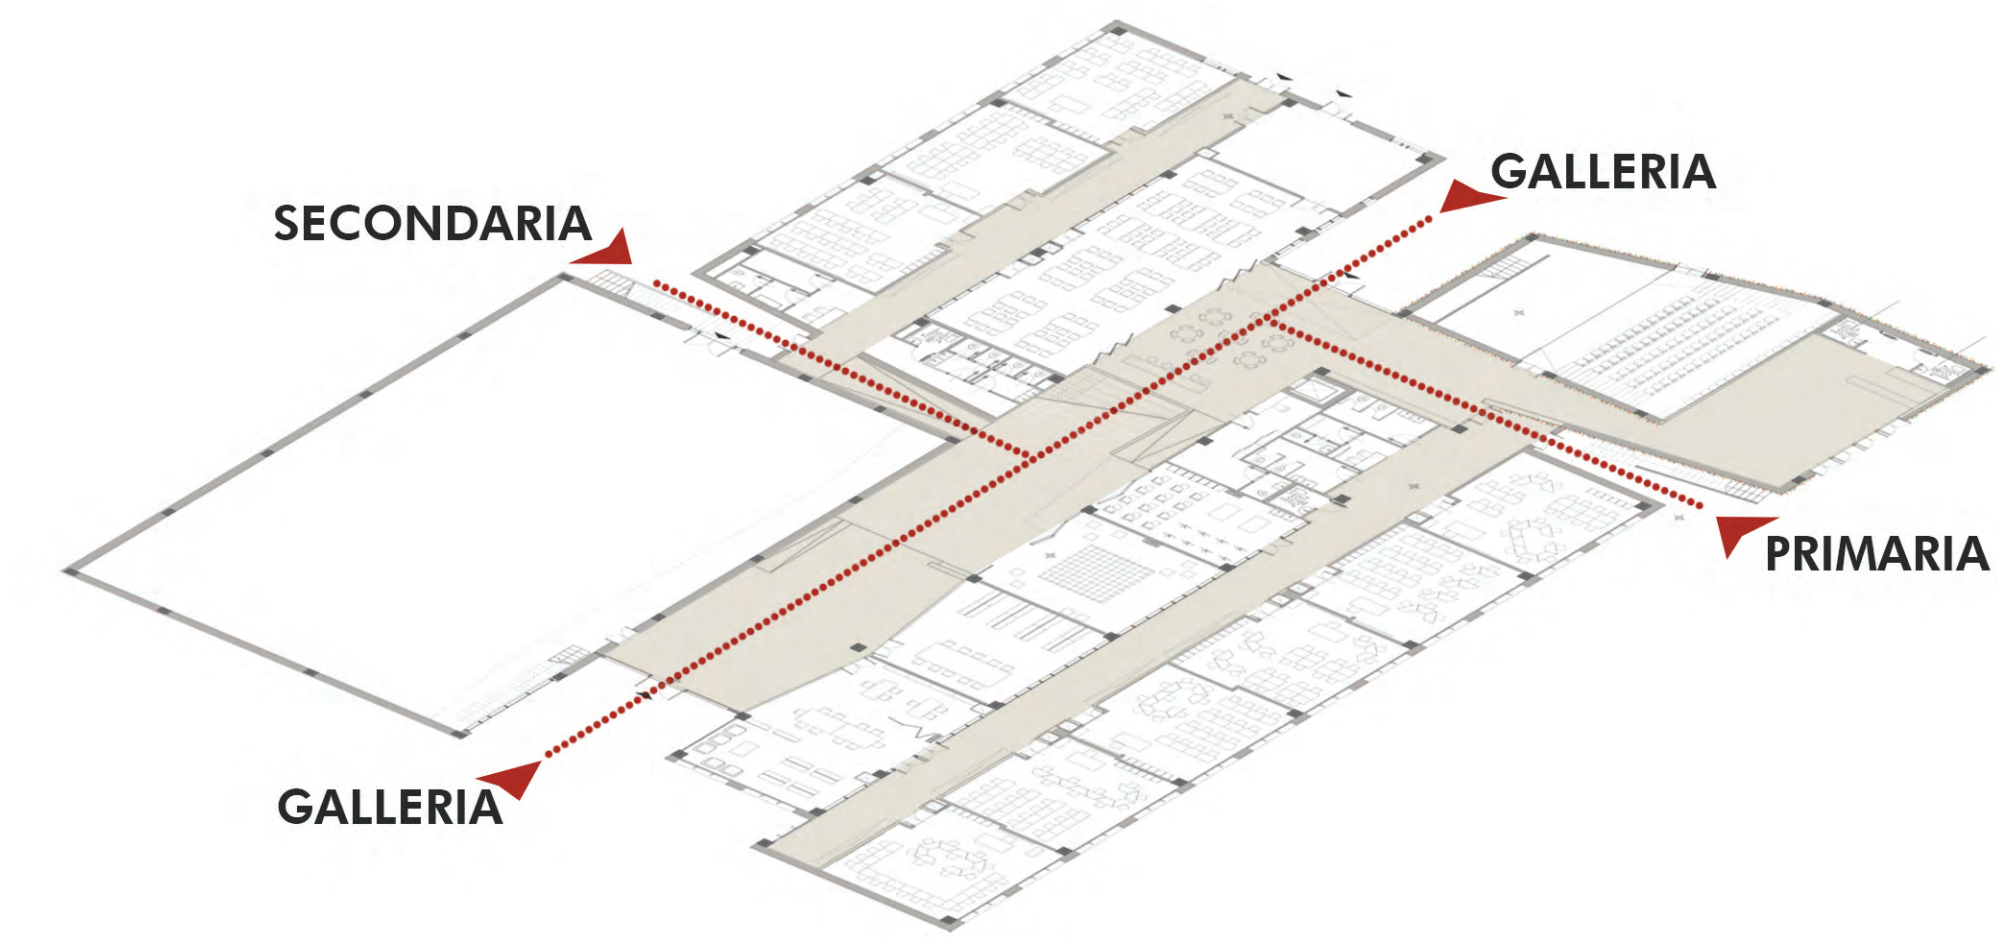

PROGRAMMA FUNZIONALE

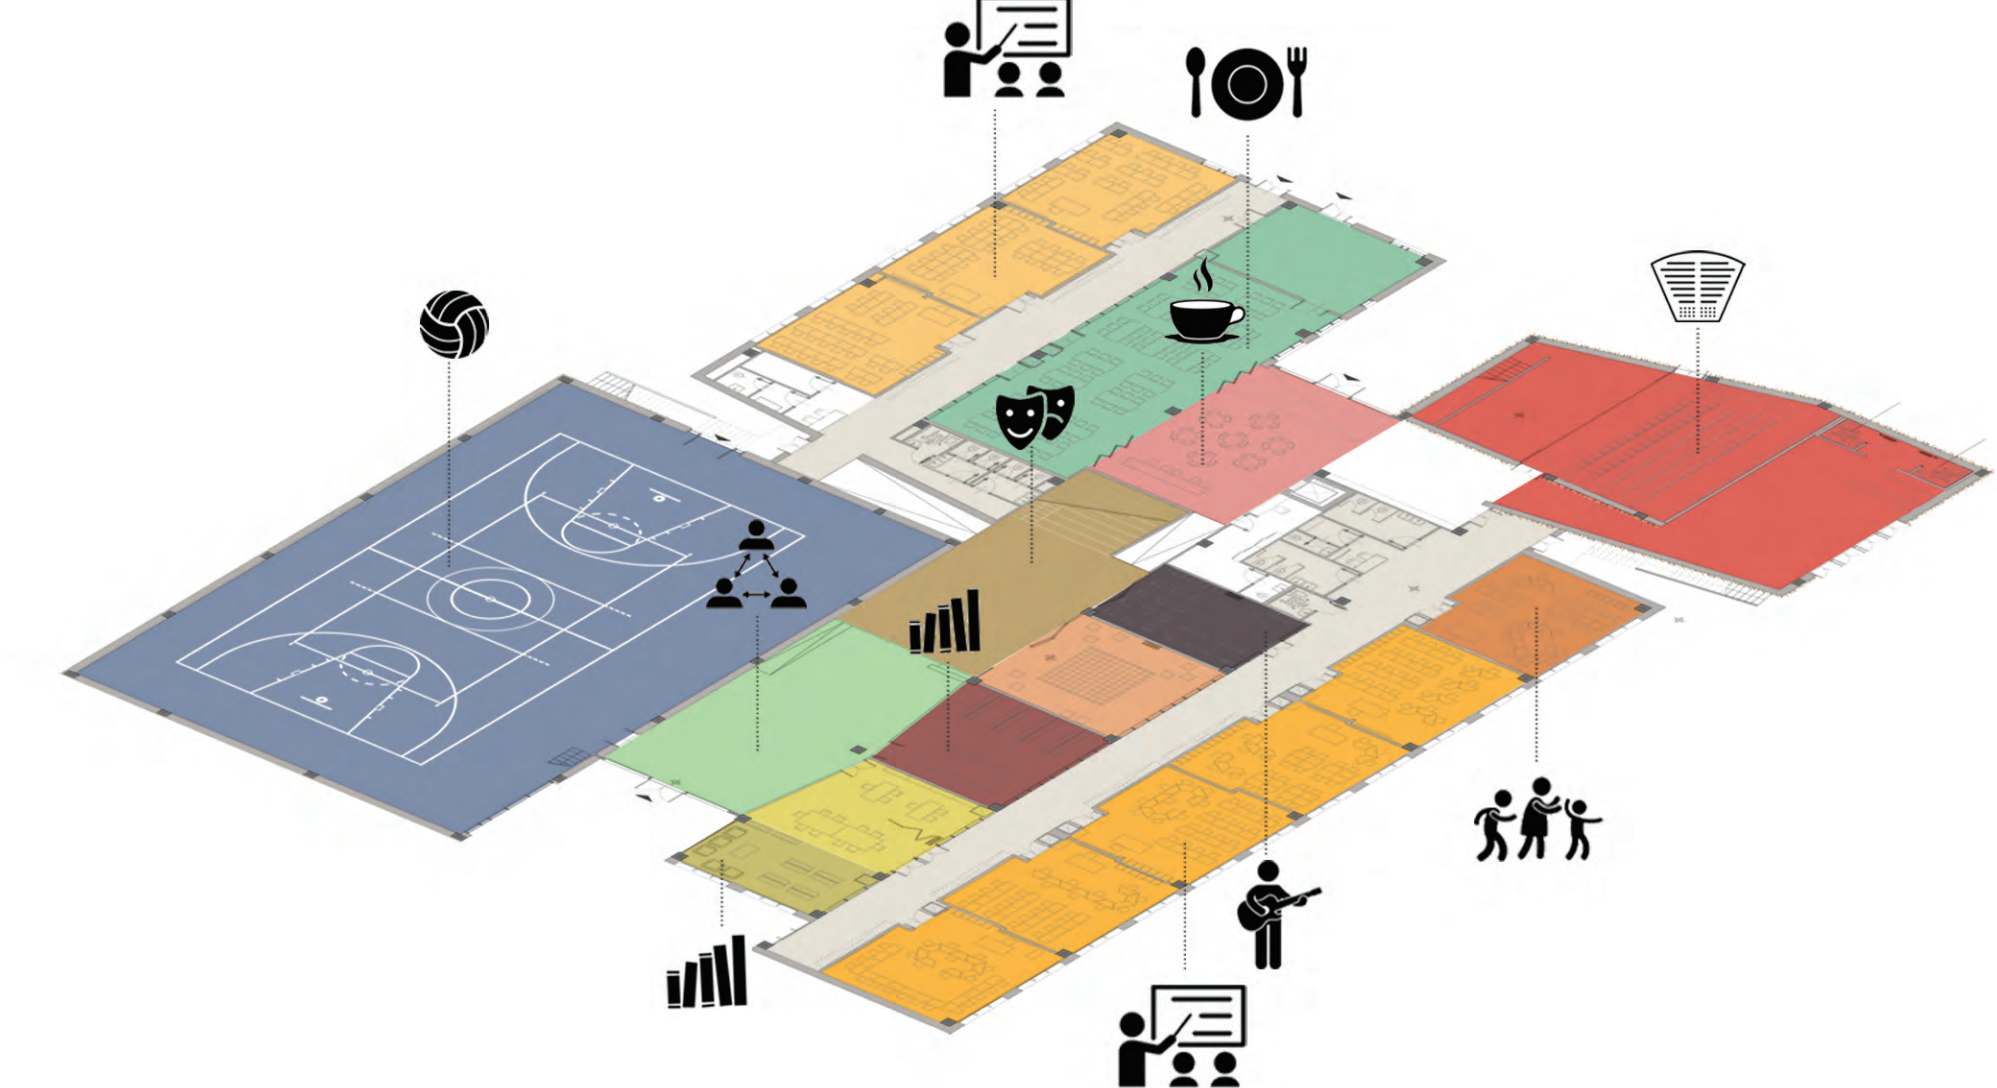

SCUOLA PRIMARIA n° classi di progetto n° alunni	10 250	SCUOLA SECONDARIA n° classi di progetto n° alunni	6 150	SPAZI COMUNI -alunni -cittadini	
attività normali	232,5	attività normali	135	caffetteria	80
attività intercielo	45	attività musicali	36	teatro	105
attività integrative e parascolastiche	25+	attività integrative e parascolastiche	25+	galleria polifunzionale	100
mensa e servizi	165	biblioteca alunni	50+	auditorium	175
biblioteca insegnanti	30	mensa e servizi	165+	palestra	615
connettivo e servizi	170	uffici	30		
		connettivo e servizi	100		





SCALA 1:100




GLI ARREDI DIDATTICI DELLA SCUOLA PRIMARIA

DOTAZIONE AULA TIPO (45mq)

- br - banco rettangolare n° 25 (70x30x64)
- br - banco rettangolare n° 1 (150x75x70)
- sb3 - sedia bambino n° 25 (37.5x37.5x40, sedile a 30°)
- sb2 - sedia insegnante n° 1 (37.5x37.5x70, sedile a 45°)
- al - armadio in legno n° 1 (150x40x180)
- p - pannello n° 2 (150x120)
- l - lavagna in laminato n° 2 (150x120)
- ca - contenitore armadio appendiabiti n° 13 (40x40x90)

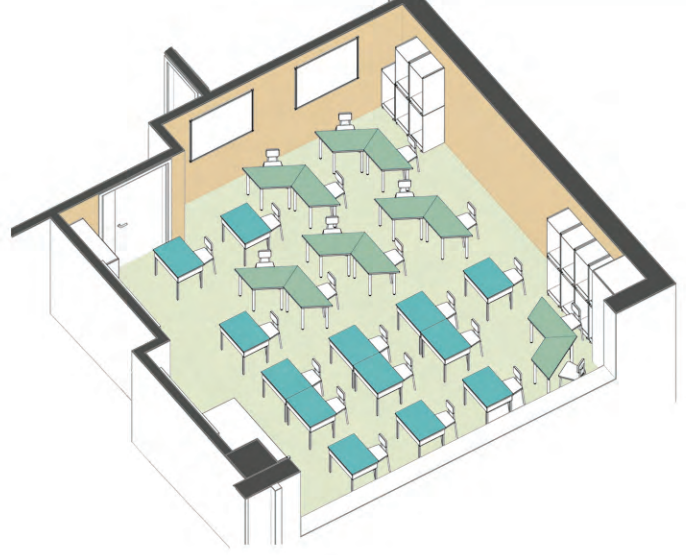
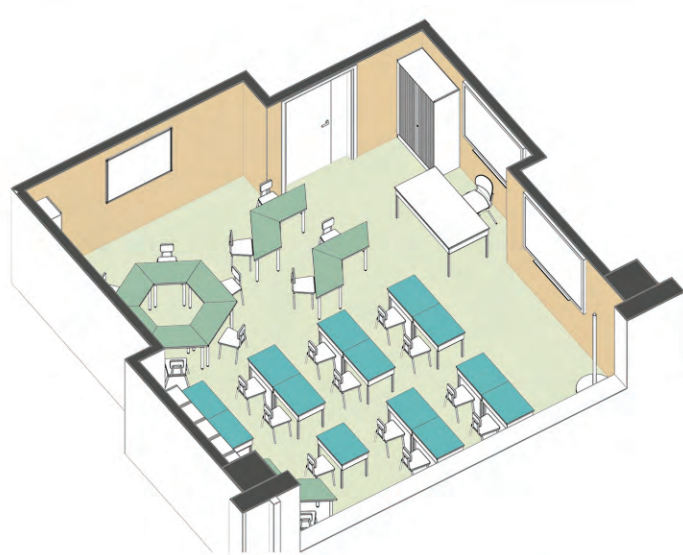


LA FLESSIBILITÀ DELLE AULE: POSSIBILI CONFIGURAZIONI

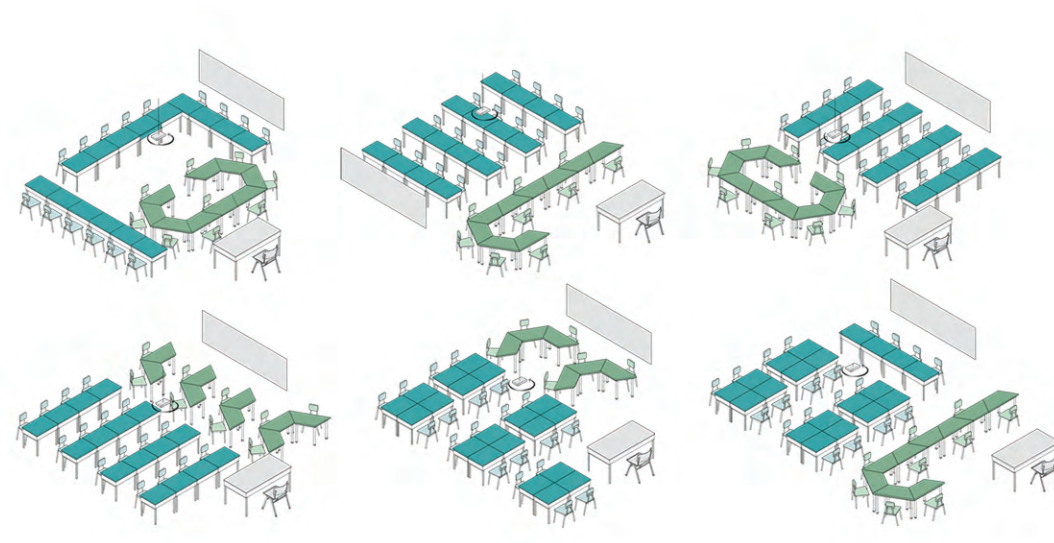

INGRESSO SCUOLA ELEMENTARE

LA FLESSIBILITÀ DELLE AULE: POSSIBILI CONFIGURAZIONI

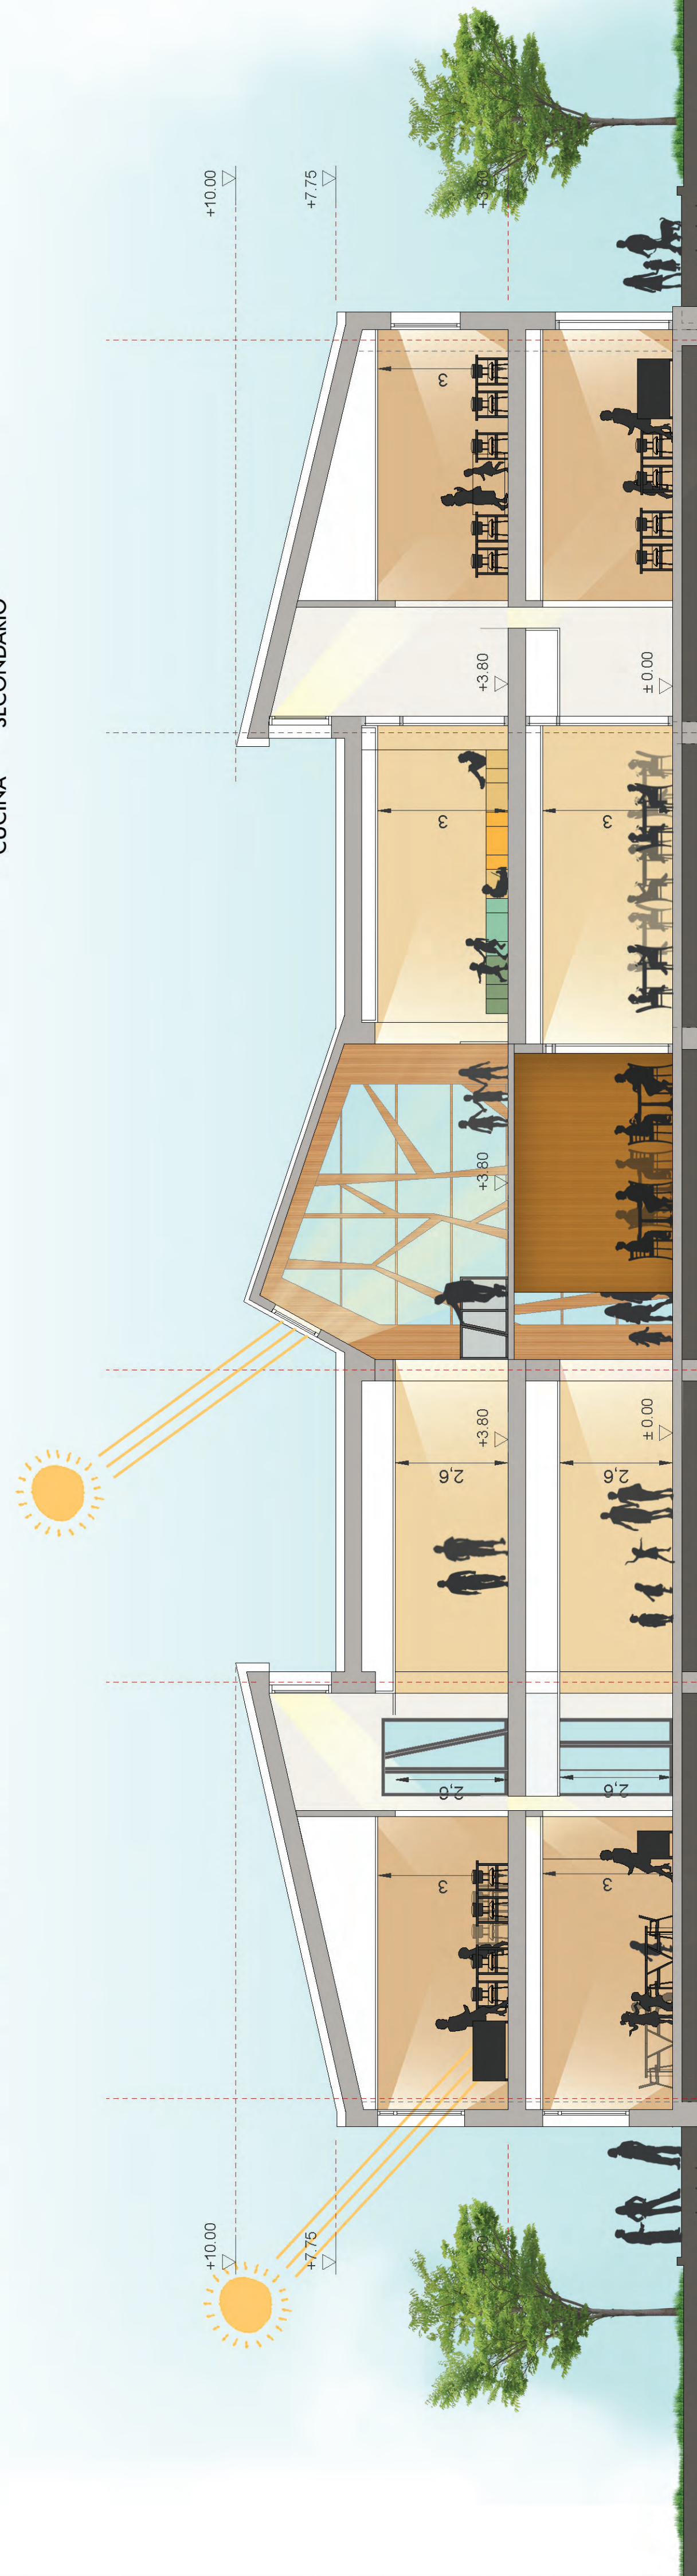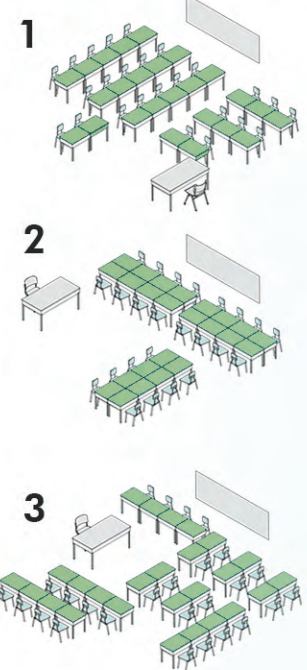

L'AULA DEL TEMPO...

