



GLI SPAZI DELLE ATTIVITÀ COMUNI E DELLA DIDATTICA INTEGRATA AL PIANO PRIMO

ACCESSI E PERCORSI

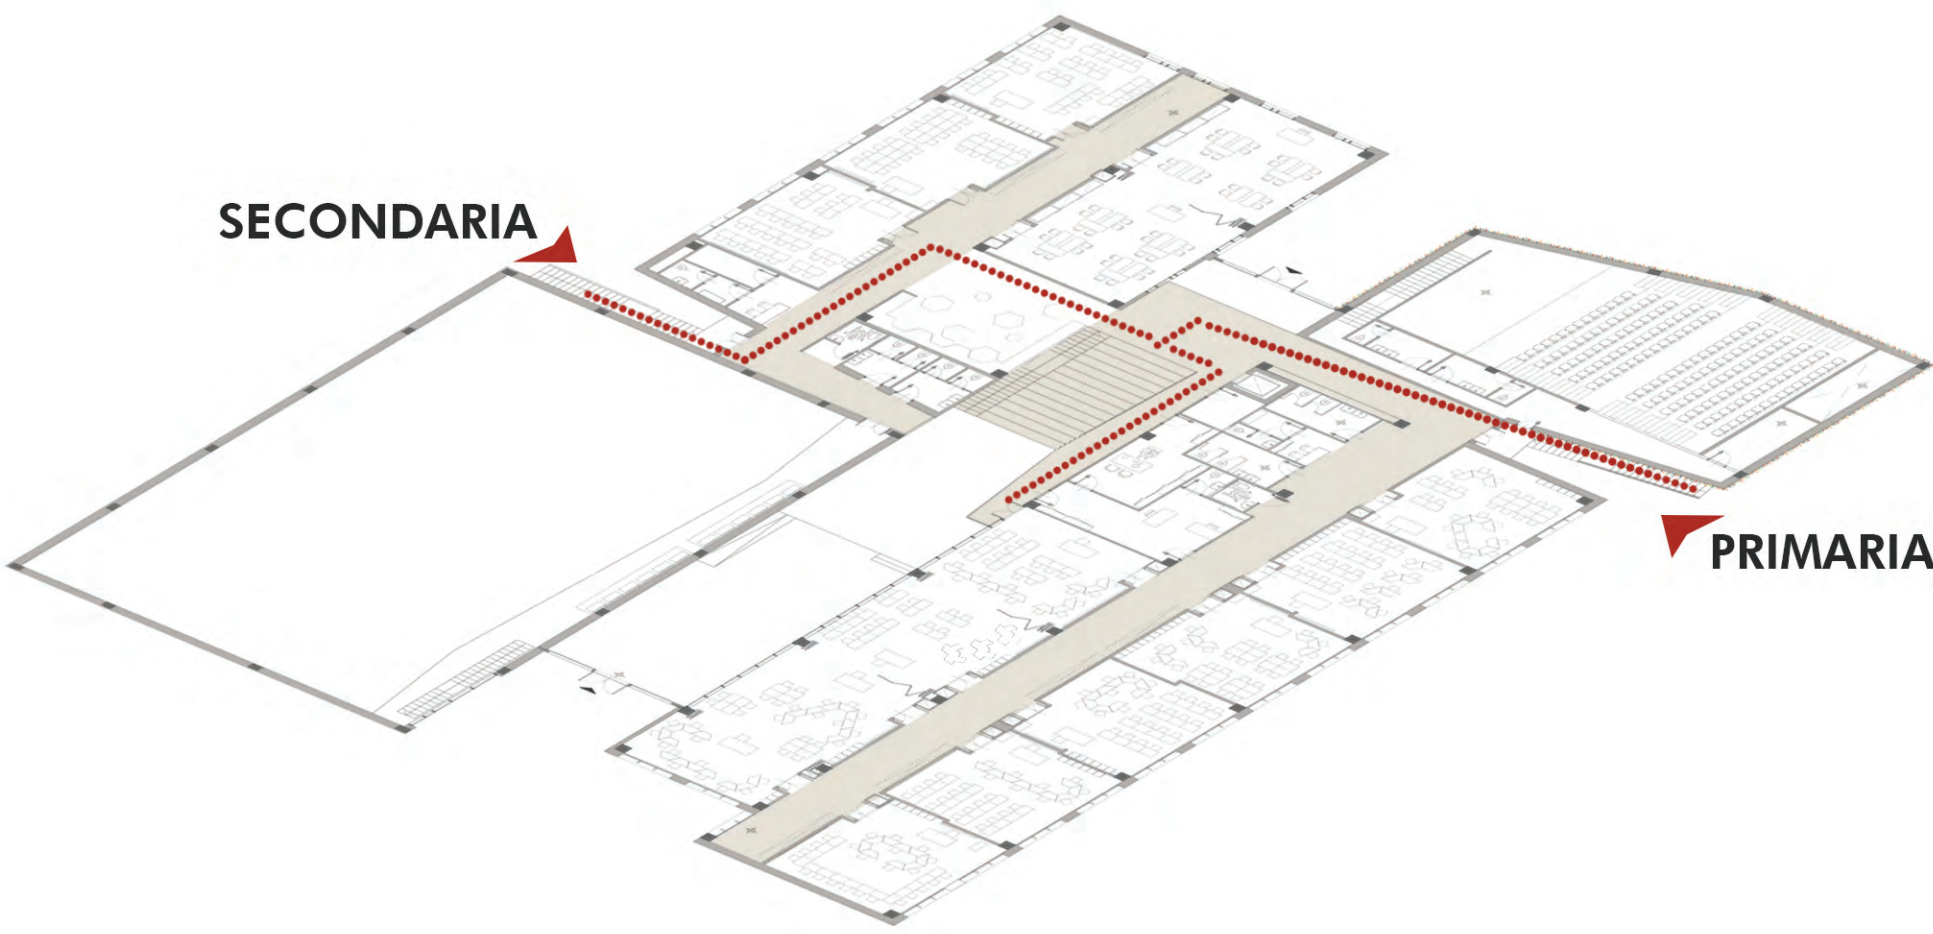

PROGRAMMA FUNZIONALE

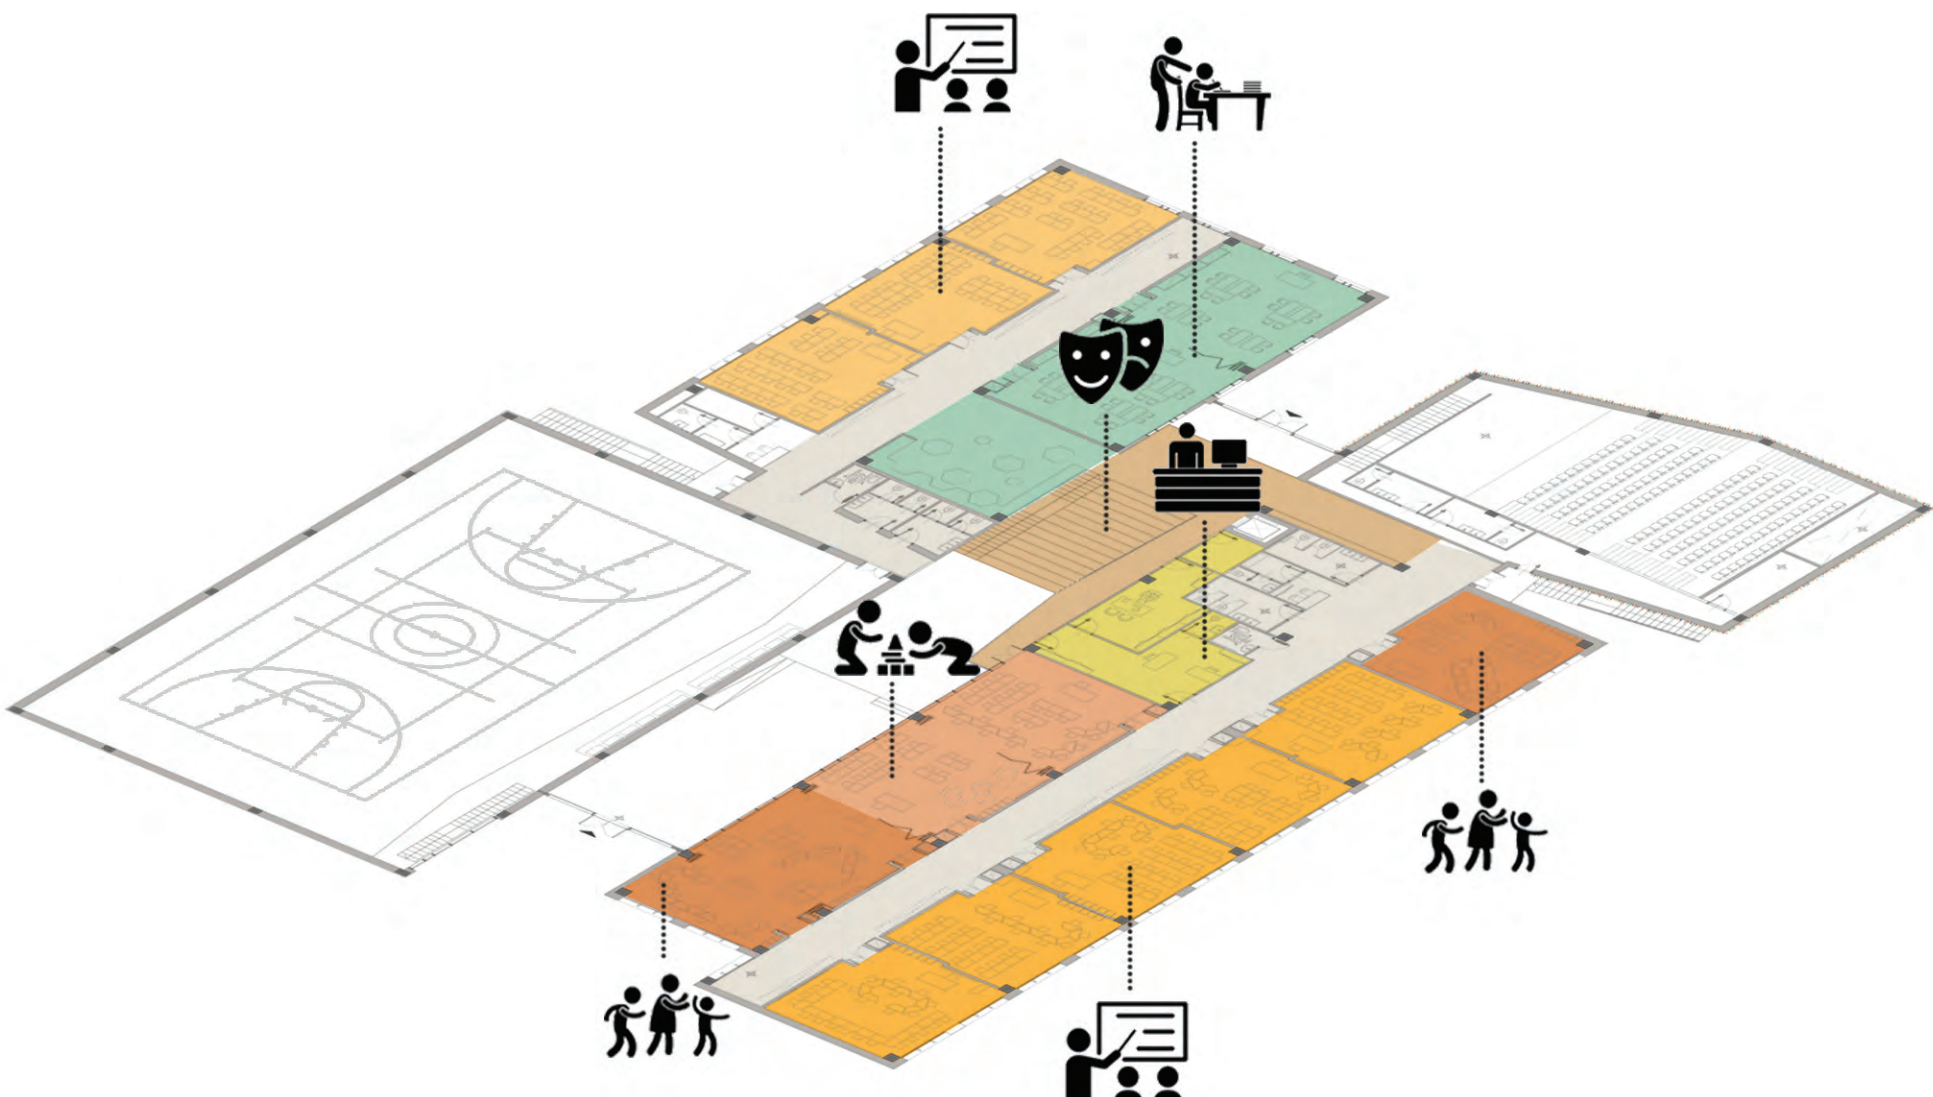


SCUOLA PRIMARIA	10	SCUOLA SECONDARIA	6	SPAZI COMUNI	
n° classi di progetto	250	n° classi di progetto	150	-alunni	
n° alunni		n° alunni		-cittadini	
attività normali	232,5	attività normali	135	teatro	105
attività intercielo	125	attività speciali	170+		
attività integrative e	55	attività integrative	50+		
connettivo e servizi	170	uffici	50		
		connettivo e servizi	100		

GLI ARREDI SPECIALI DELLA SCUOLA SECONDARIA



AULA ATTIVITÀ INTEGRATIVE
Gli arredi favoriscono un tipo di didattica comunitaria grazie alle diverse configurazioni possibili consentite dalla forma dei banchi.


GLI ARREDI SPECIALI DELLA SCUOLA SECONDARIA

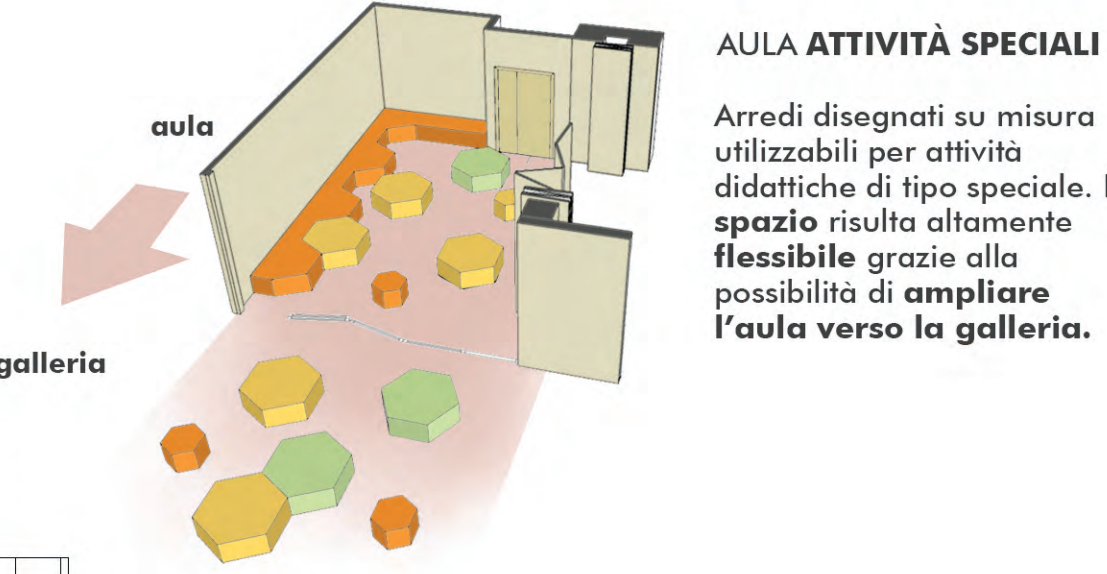

AULA ATTIVITÀ SPECIALI
Arredi disegnati su misura utilizzabili per attività didattiche di tipo speciale. Lo spazio risulta altamente flessibile grazie alla possibilità di ampliare l'aula verso la galleria.



SCALA 1:100

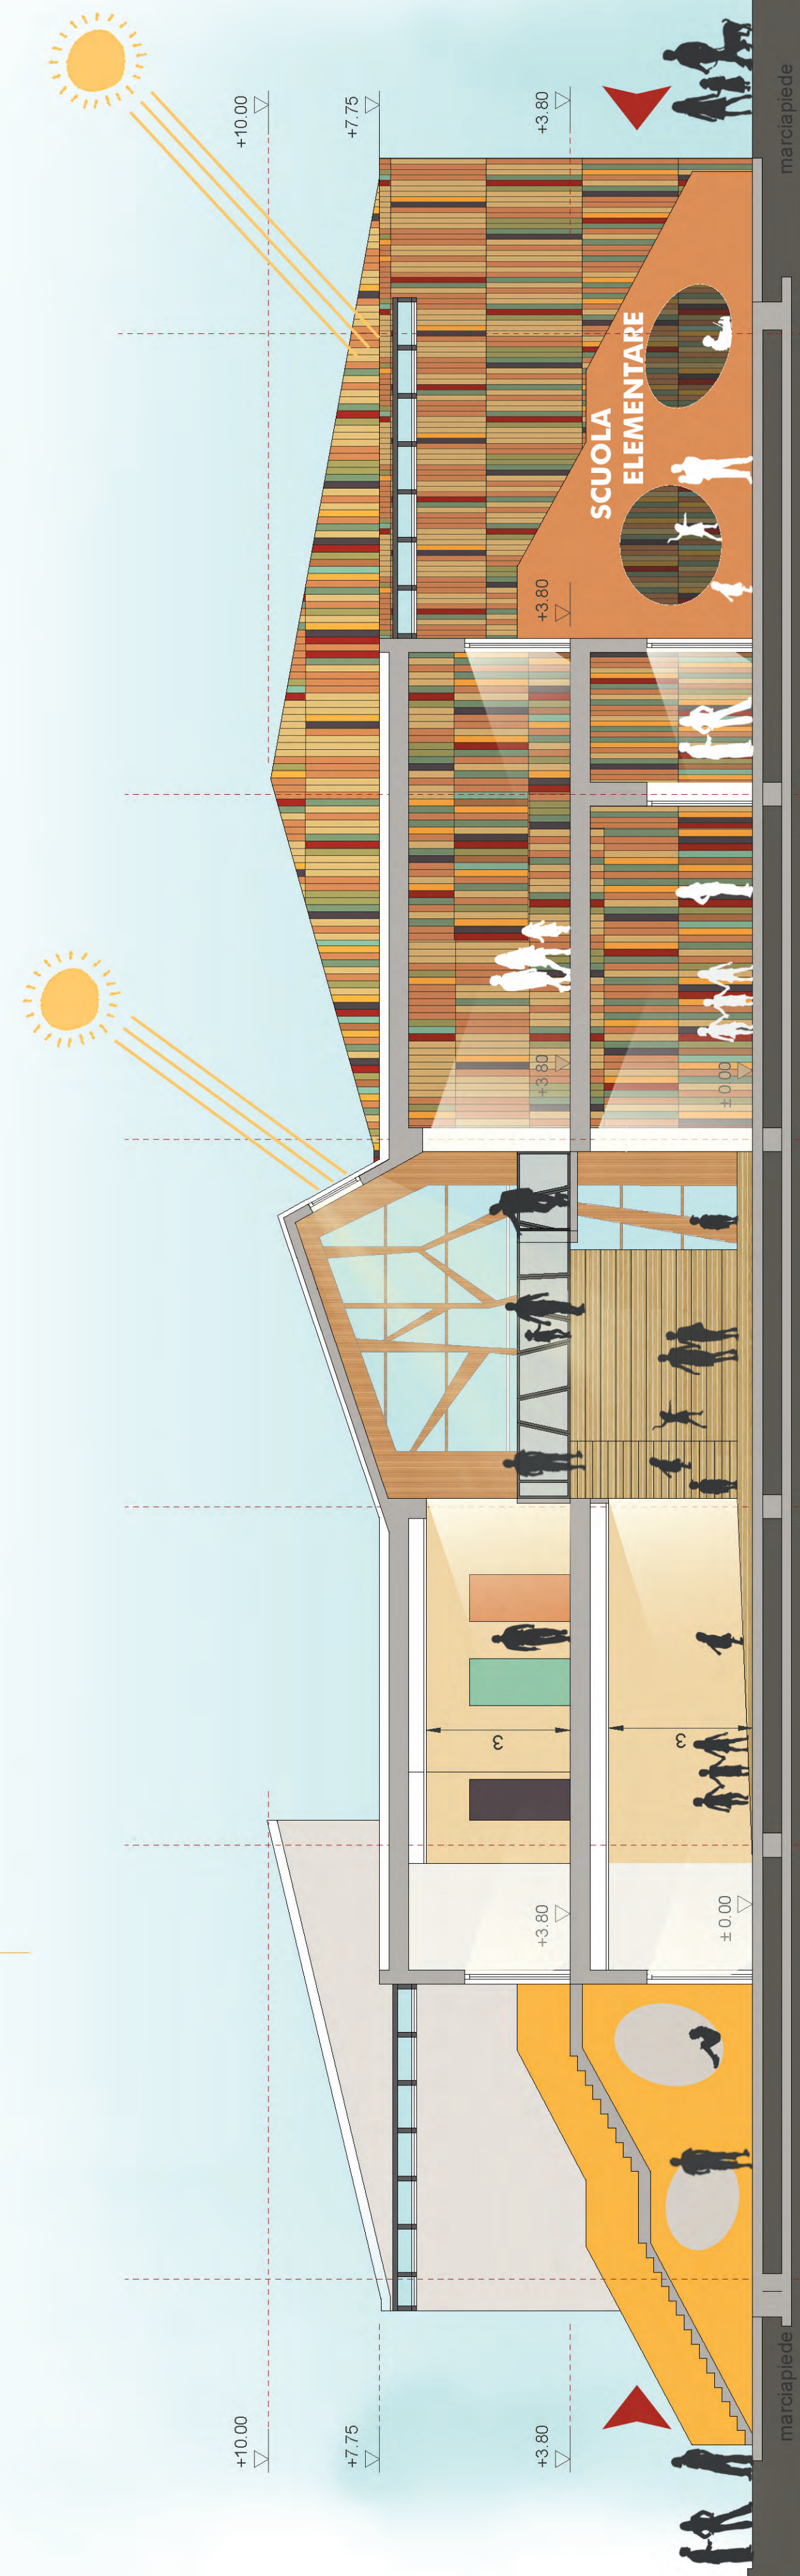

ingresso scuola elementare	9,6
CORRIDOIO/ SOCIALIZZAZIONE	7,2
ATRIO	7,2
GALLERIA POLIFUNZIONALE	7,05
ATRIO	7,05
CORRIDOIO/ SOCIALIZZAZIONE	9,05
ingresso scuola media	

L'AUDITORIUM: un ambiente immersivo per esperienze didattiche all'avanguardia

