



LAYOUT FUNZIONALE


Spazi comuni	MQ	MQ
1 ingresso	7.3 aula morbida	25
1.1 sala primaria	7.4 aula alunni con disabilità	
1.2 biblioteca primaria	7.5 mensa	
1.3 aula secondaria	8 laboratori / biblioteca	48.8
1.4 biblioteca secondaria	8.1 lab. di musica	52.1
2 agorà	8.2 lab. di arte / immagine	75.3
2.1 appartamento informale primaria	8.3 lab. linguistico / multimediale	
2.2 appartamento informale secondaria	8.4 biblioteca	
2.3 platea 192 posti	8.5 biblioteca	
2.4 cabina di regia	8.6 biblioteca	
2.5 camerini	8.7 scogliolo personale ATA MF primaria	8.9
2.6 servizi	8.8 scogliolo personale ATA MF secondaria	2.1
3 spazio di connessione	8.9 locali di pulizia primaria	17.4
3.1 appartamento individuali primaria	8.9 locali di pulizia secondaria	64.7
3.2 appartamento individuali secondaria	8.9 spogliatoi / magazzini primaria	
3.3 collegamenti verticali	8.9 spogliatoi / magazzini secondaria	
4 mensa	8.9 servizi igienici piano terra	
4.1 sala pranzo 72 posti	8.9 servizi igienici piano primo	
4.2 cucina	8.9 locali tecnici	
4.3 deposito denari alimentari	8.9 spogliatoi	
4.4 spogliatoio dipendenti AMF	8.9 spogliatoi insegnanti	
4.5 distribuzione pasti	8.9 spogliatoi alunni	
4.6 zona filtro		
4.7 caffetteria		
Spazi amministrativi		
5 ufficio		
5.1 ufficio segreteria / amministrativo		
5.2 ufficio dirigente scolastico		
5.3 servizi igienici		
5.4 locale fotocopiatiche e archivio		
6 area insegnanti		
6.1 sala insegnanti		
6.2 sala colloqui		
6.3 spazio relax		
6.4 sala per la didattica		
7 aula		
7.1 aula scuola primaria		
7.2 aula scuola secondaria		

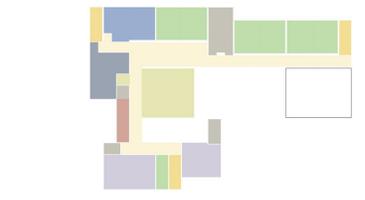



FLESSIBILITA' DELLE AULE

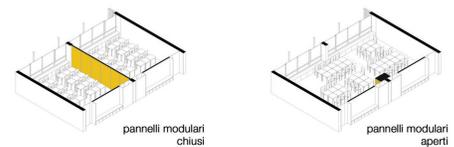


FLESSIBILITA' DEI LABORATORI

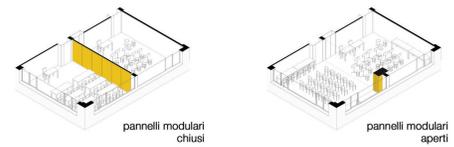





FLESSIBILITA' DELL'AGORA'

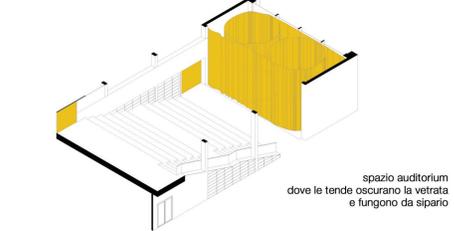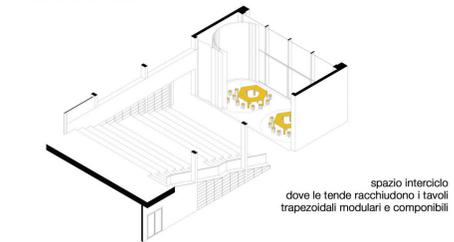

FLESSIBILITA' DELLA MENSA

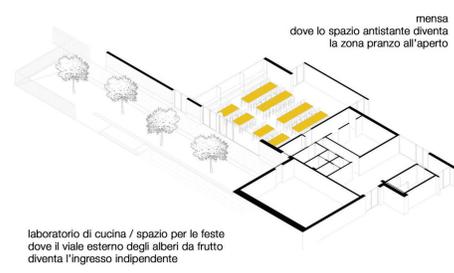

laboratorio di cucina / spazio per le feste dove il viale esterno degli alberi da frutto diventa l'ingresso indipendente

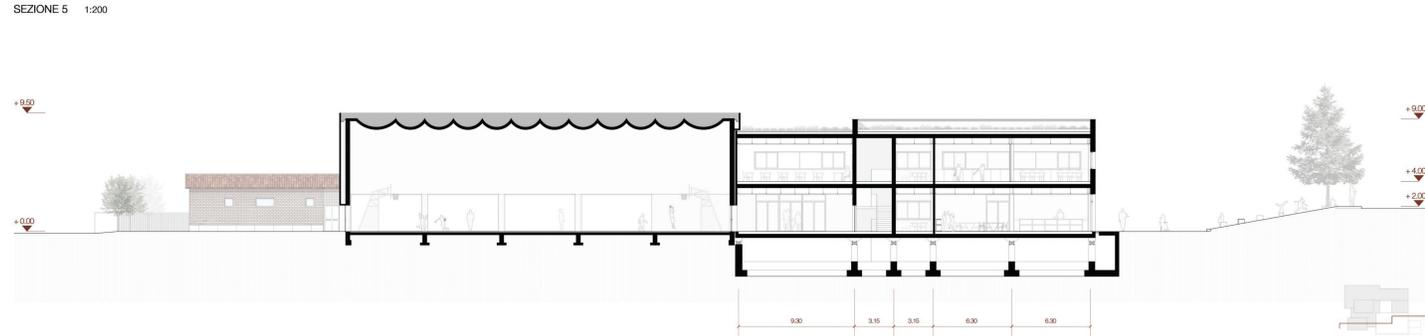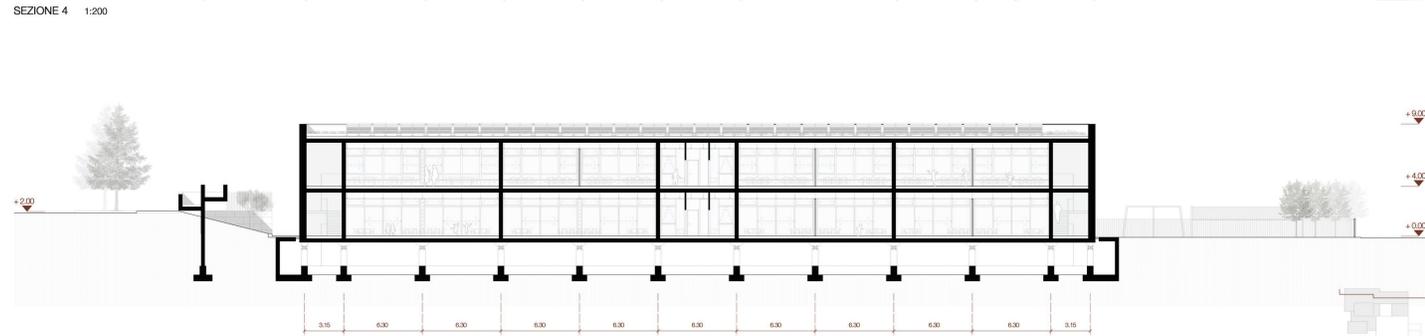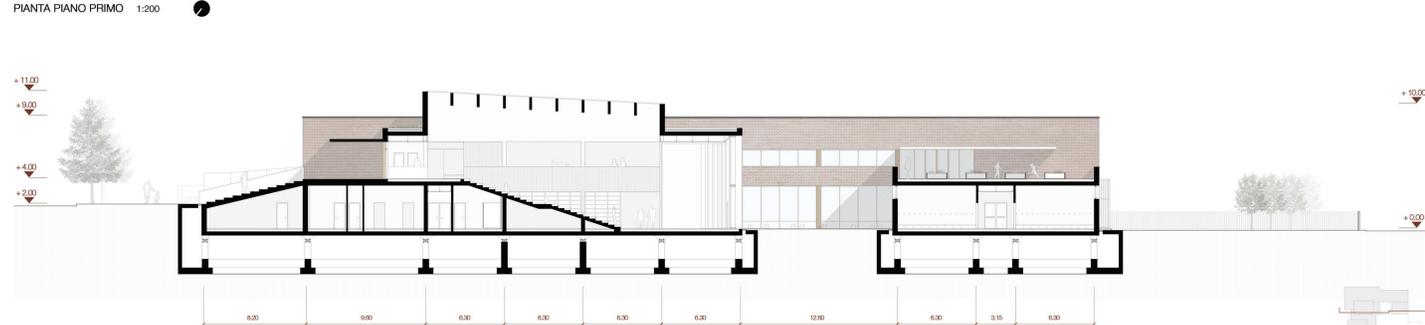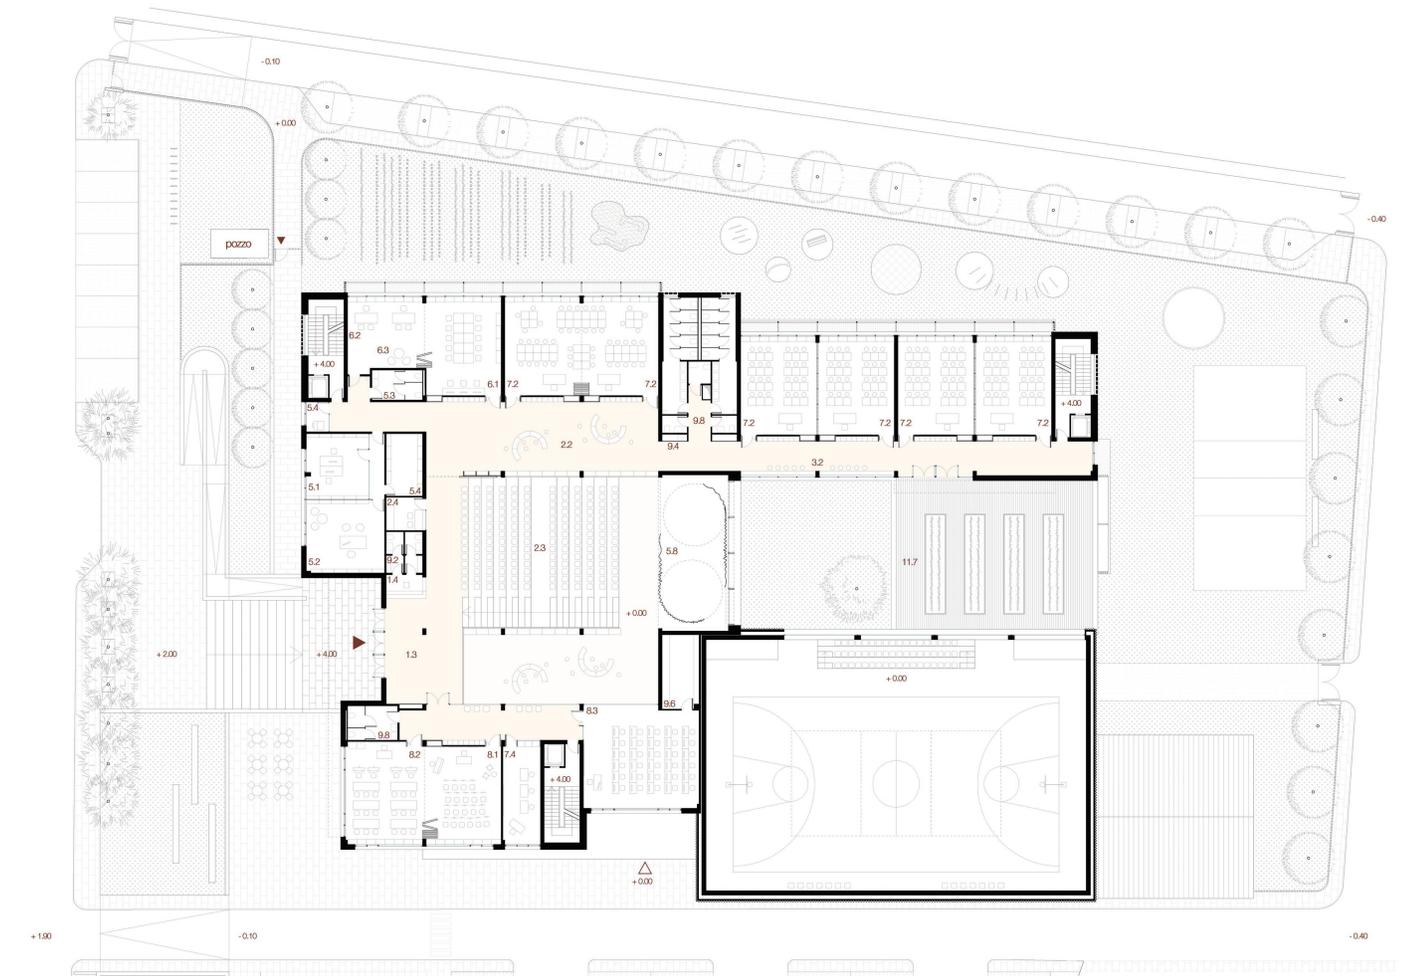

VISTA AUDITORIUM - SPETTACOLO



VISTA DELL'AULA - SCUOLA SECONDARIA



VISTA DELLA PALESTRA