



PROSPETTO NORD-OVEST | RAPP. 1:200

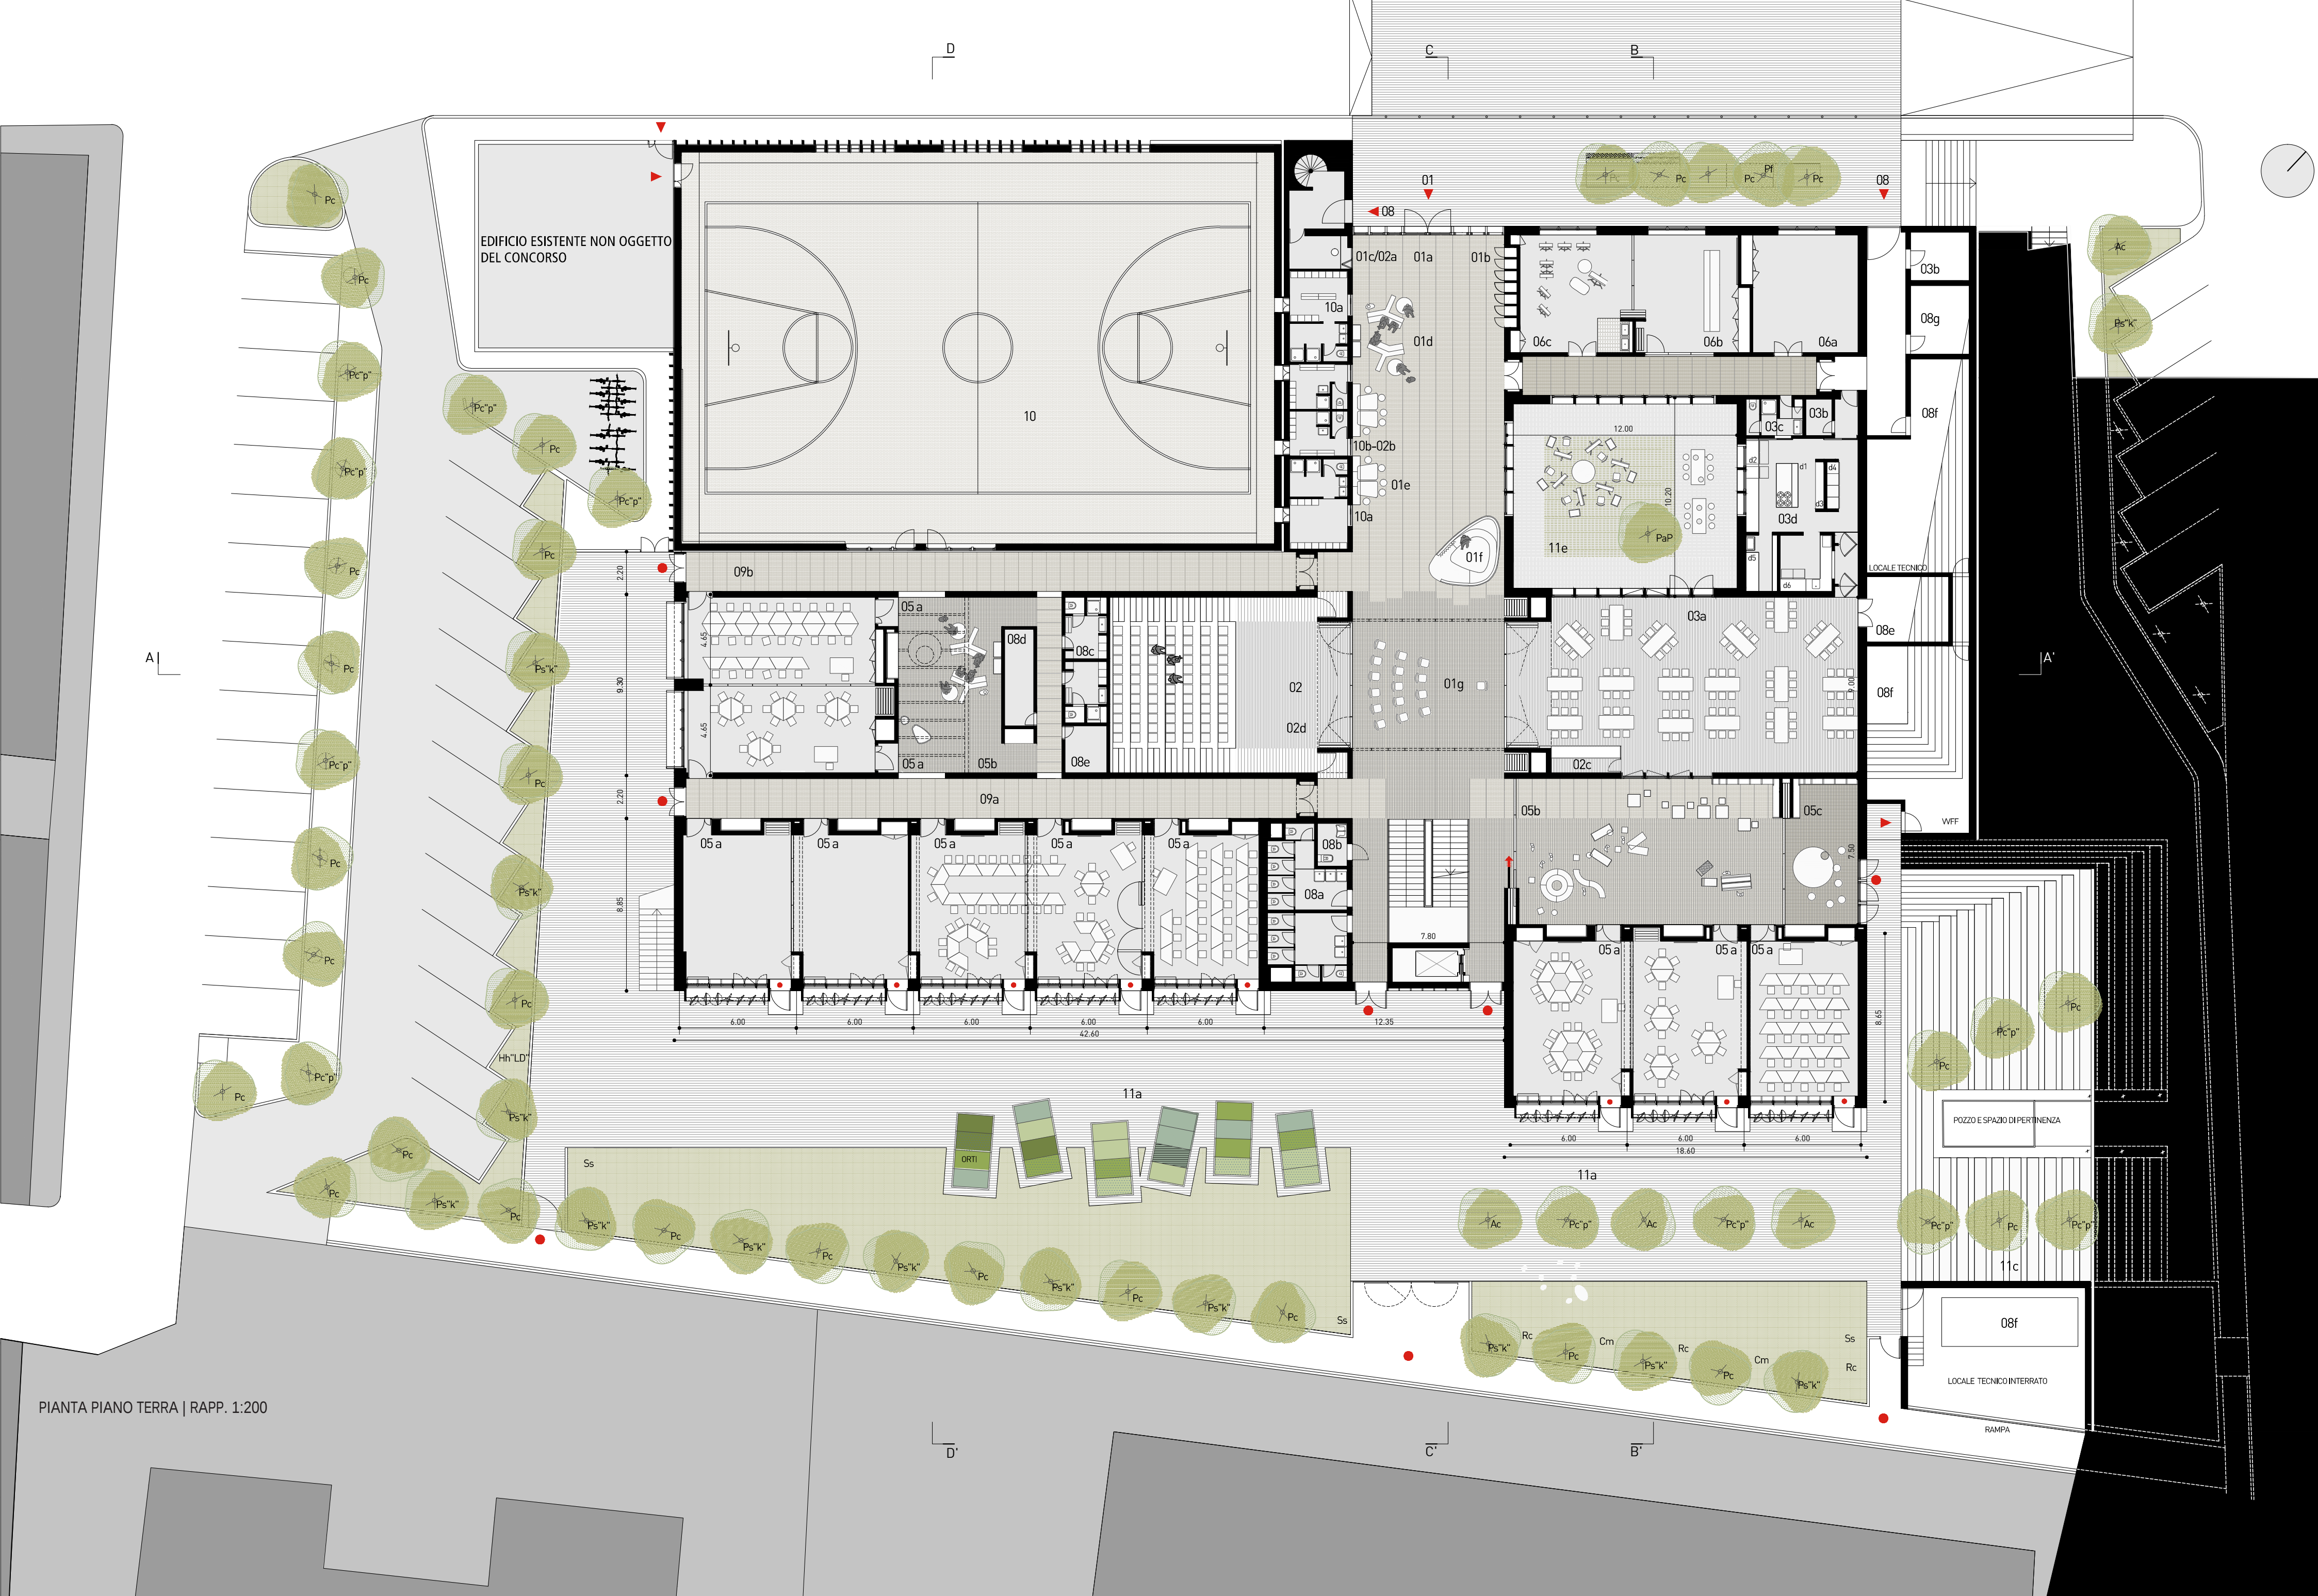

PIANTA PIANO TERRA | RAPP. 1:200

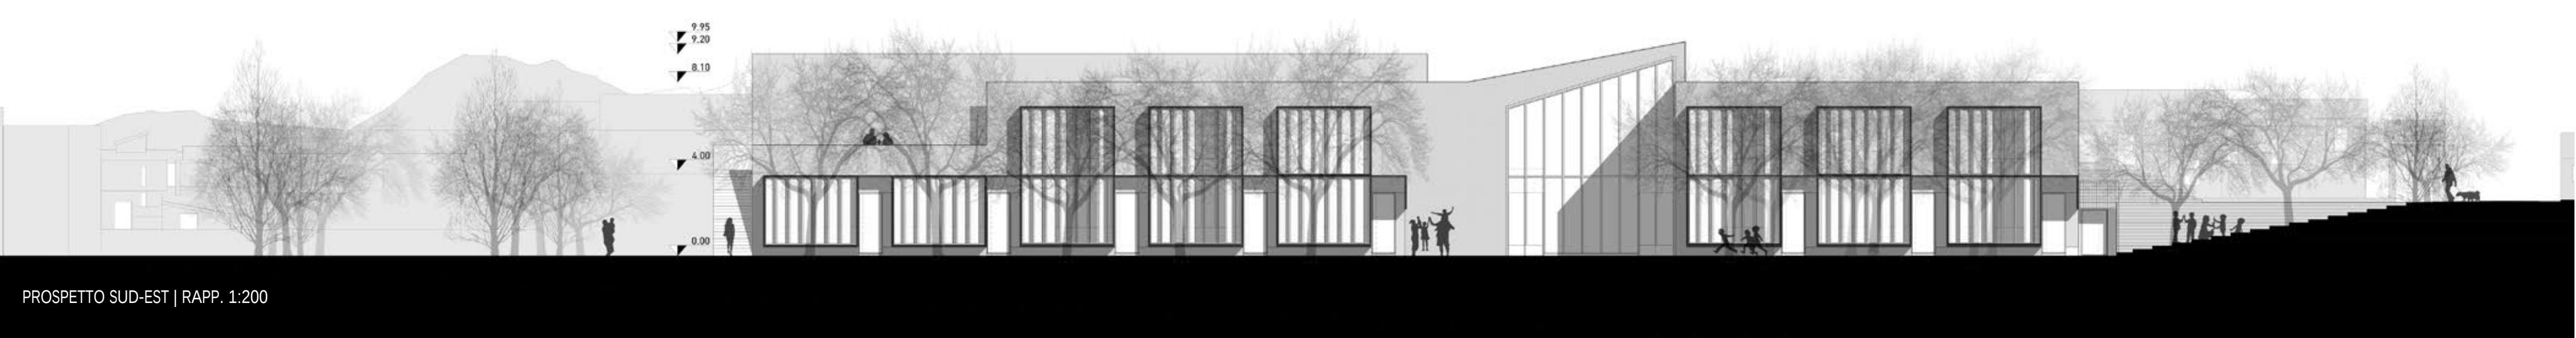

PROSPETTO SUD-EST | RAPP. 1:200



SEZIONE AA' | RAPP. 1:200

LAYOUT FUNZIONALE

SPAZI PER ATTIVITA' COLLETTIVE

01 AGORA' mq 427,5 (di cui mq 284 piano terra/ mq 143,5 piano primo)

01a ingresso

01b armadietti

01c bidello/biglietteria

01d ritrovo informale

01e isola tecnologica

01f spazio individuale

01g luogo di apprendimento informale

02 AUDITORIUM mq 165

02a biglietteria per attività cine/teatrali

02b camerini servizi igienici (ricavati nell'ambito degli spogliatoi/ palestra)

02c area caffetteria/ristoro

02d scena

02e cabina regia

02f platea

03 MENSA

03a sala pranzo mq 156,2

03b deposito derrate alimentari (ingresso esterno) mq 5

03c spogliatoio completo di servizio igienico mq 29,1

03d cucina distribuzione pasti mq 46

d1 cottura - d2 preparazione cibi - d3 tavolo lavoro - d4 frigoriferi - d5 preparazione verdure - d6 lavaggio e stoccaggio stoviglie

04 BIBLIOTECA e LABORATORIO LINGUISTICO MULTIMEDIALE mq 66,5

04a postazioni informatiche

04b scaffali libri

04c angolo lettura

SPAZI PER LA DIDATTICA, SCUOLA PRIMARIA (piano terra)

05 AULE

05a aule destinate alle attività didattiche normali ed interciclo mq 485,7

05b spazio polifunzionale mq 156,6

05c aula attrezzata per i disabili mq 39,55

SPAZI PER LA DIDATTICA, SCUOLA SECONDARIA DI PRIMO GRADO (piano primo)

05 AULE

05d aule destinate alle attività didattiche normali, speciali mq 296,7

05b spazio polifunzionale mq 25

06 LABORATORI

06a laboratorio di musica mq 36

06b laboratorio di immagine mq 33,4

06c laboratorio di arte mq 33,4

SPAZI PER ATTIVITA' COMPLEMENTARI (piano primo)

07 SPAZI AMMINISTRATIVI

07a uffici direzione didattica/segreteria mq 30,5

07b sala insegnanti mq 55,5

07c dirigente scolastico mq 25

07d sala colloqui mq 35

07d1 spazio relax (incluso nella sala colloqui)

07e locale fotocopie e archivio/servizi igienici insegnanti mq 25

08 SERVIZI

08a servizi igienici alunni /pubblico mq 53,5

08b servizio per disabili mq 6,5

08c servizi igienici con spogliatoi M/F personale mq 29

08d locali pulizie mq 11,3

08e magazzini mq 83,6

08f locali tecnici mq 106

08g locale rifiuti mq 15

09 DISTRIBUZIONE(orizzontale/verticale)

09a connettivo attrezzato con armadietti e sedute mq 397

09b connettivo con visibilità palestra

SPAZI PER ATTIVITA' SPORTIVA

10 PALESTRA (esistente)

10a spogliatoi e servizi igienici (alunni) mq 30

10b spogliatoi e servizi igienici (insegnanti) mq 10

11 SPAZI ESTERNI

11a area per l'educazione ambientale

11b area della creatività

11c area dell'avventura

11d terrazza (piano primo ad uso primaria secondo grado/auditorium)

11e corte interna piano terra

11f corte esterna ingresso Scuola secondaria di primo grado



SOPRA: VISTA DEL FRONTE LUNGO VIA CARDUCCI



SOPRA: VISTA DELLA CORTE DELL'AGORA'
A SX: VISTA DELL'AGORA' DALL'INGRESSO AL PT