



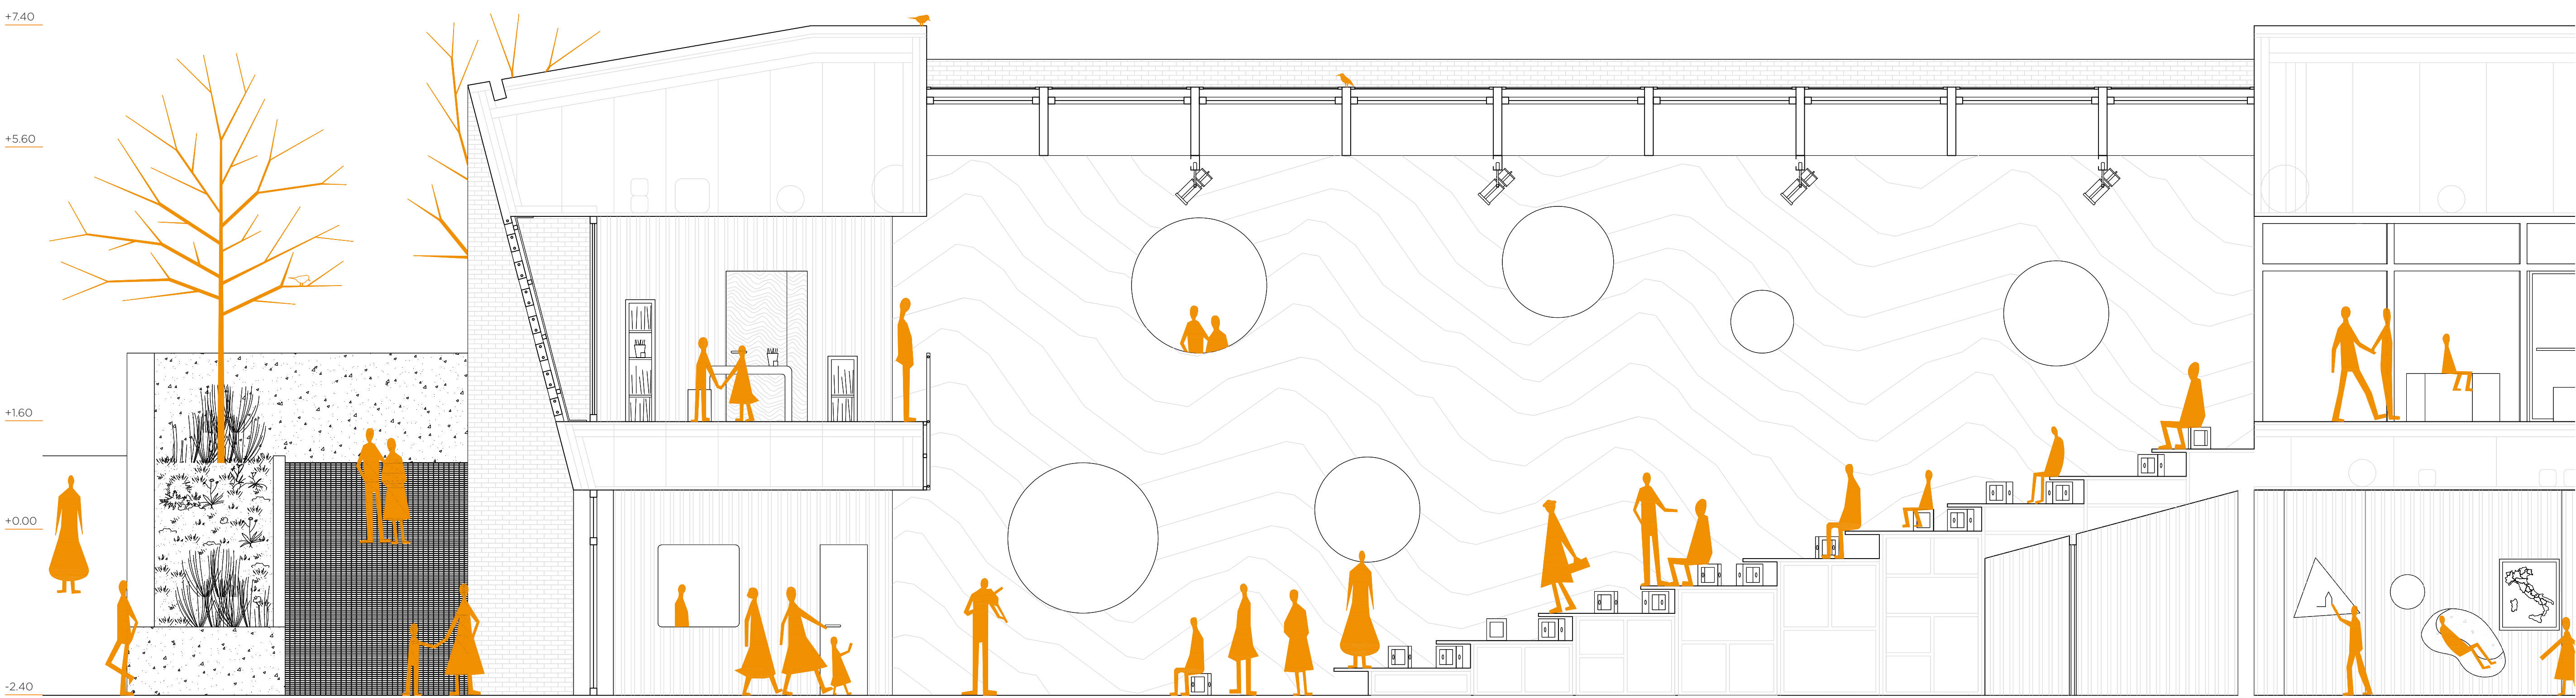


SEZIONE AA' | 1:50

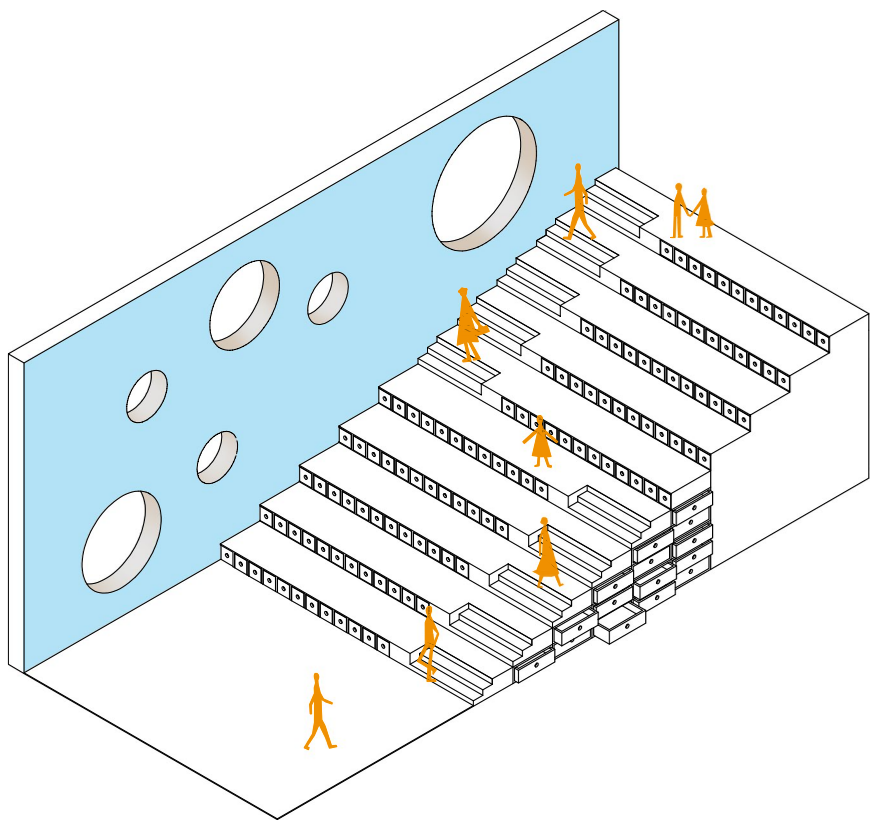

AUDITORIUM / AGORÀ | 1:100



AUDITORIUM / DIDATTICA ALTERNATIVA | 1:100

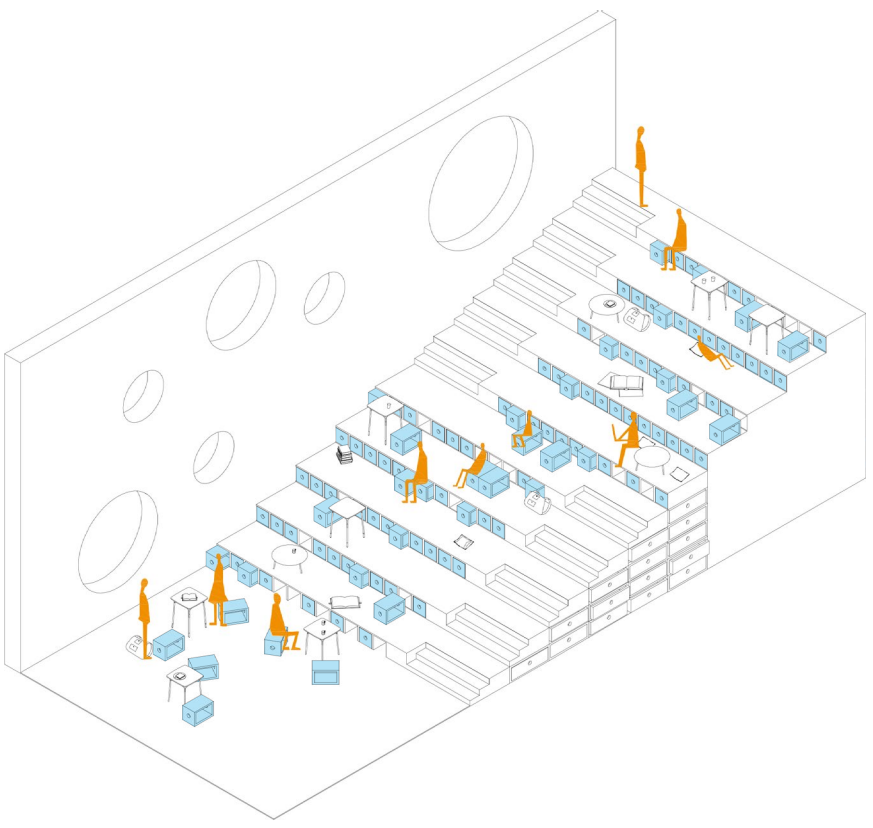

AUDITORIUM / SPETTACOLI | 1:100

