


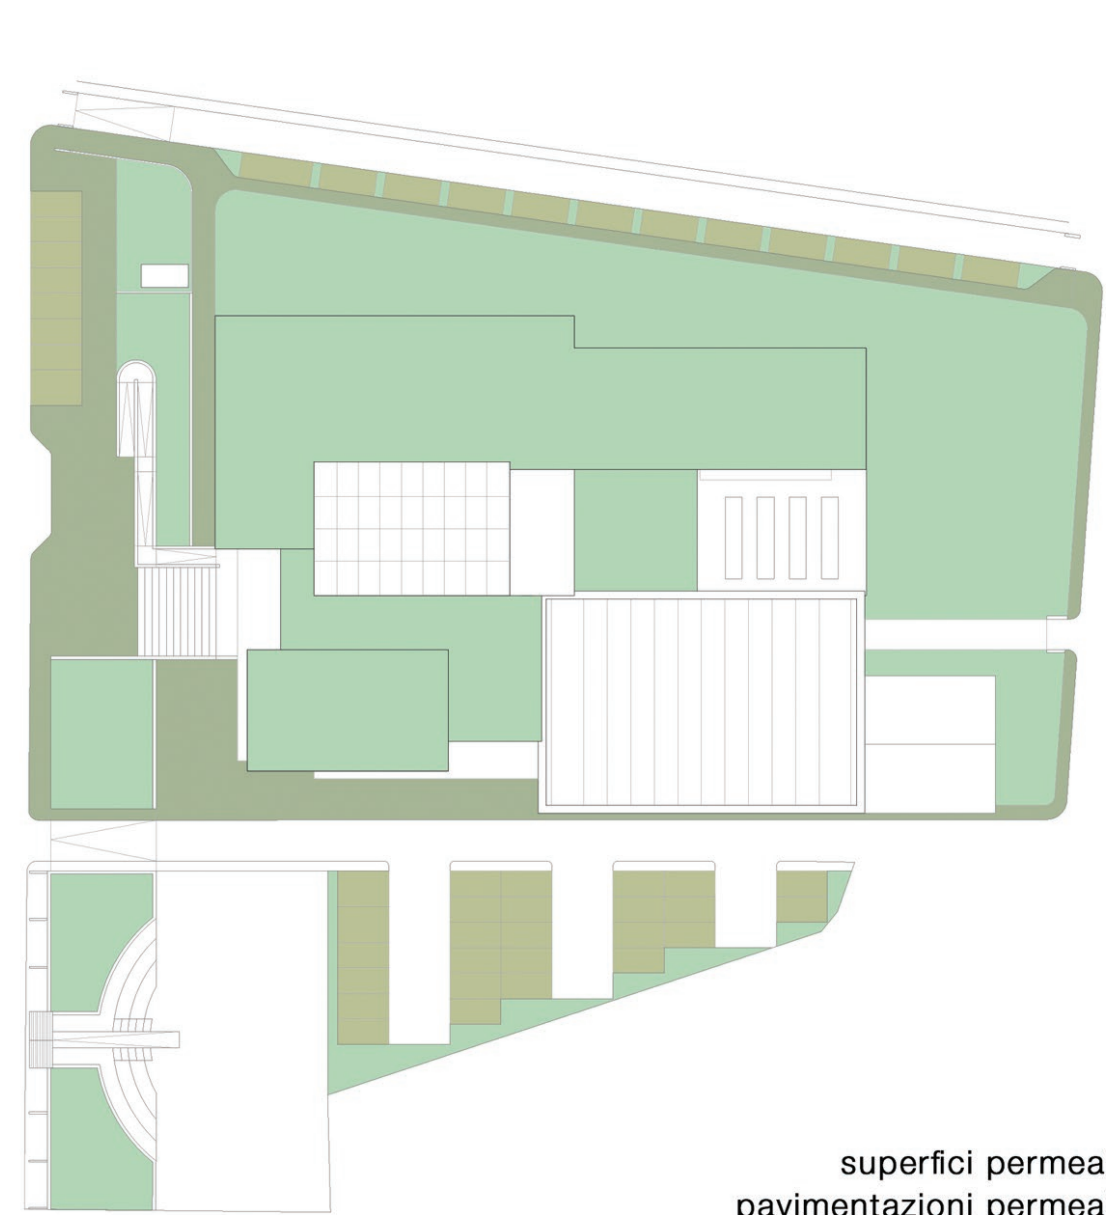

PERMEABILITA' DELLE SUPERFICI ESTERNE



ESSENZE SPAZI ESTERNI

ALBERI ORNAMENTALI



PIANTE TAPPEZZANTI E SIEPI



PIANTE TETTO GIARDINO ESTENSIVO




SPECIE ARBOREE DA FRUTTO LOCALI




SPECIE ORTIVE



ABACO DEL VERDE

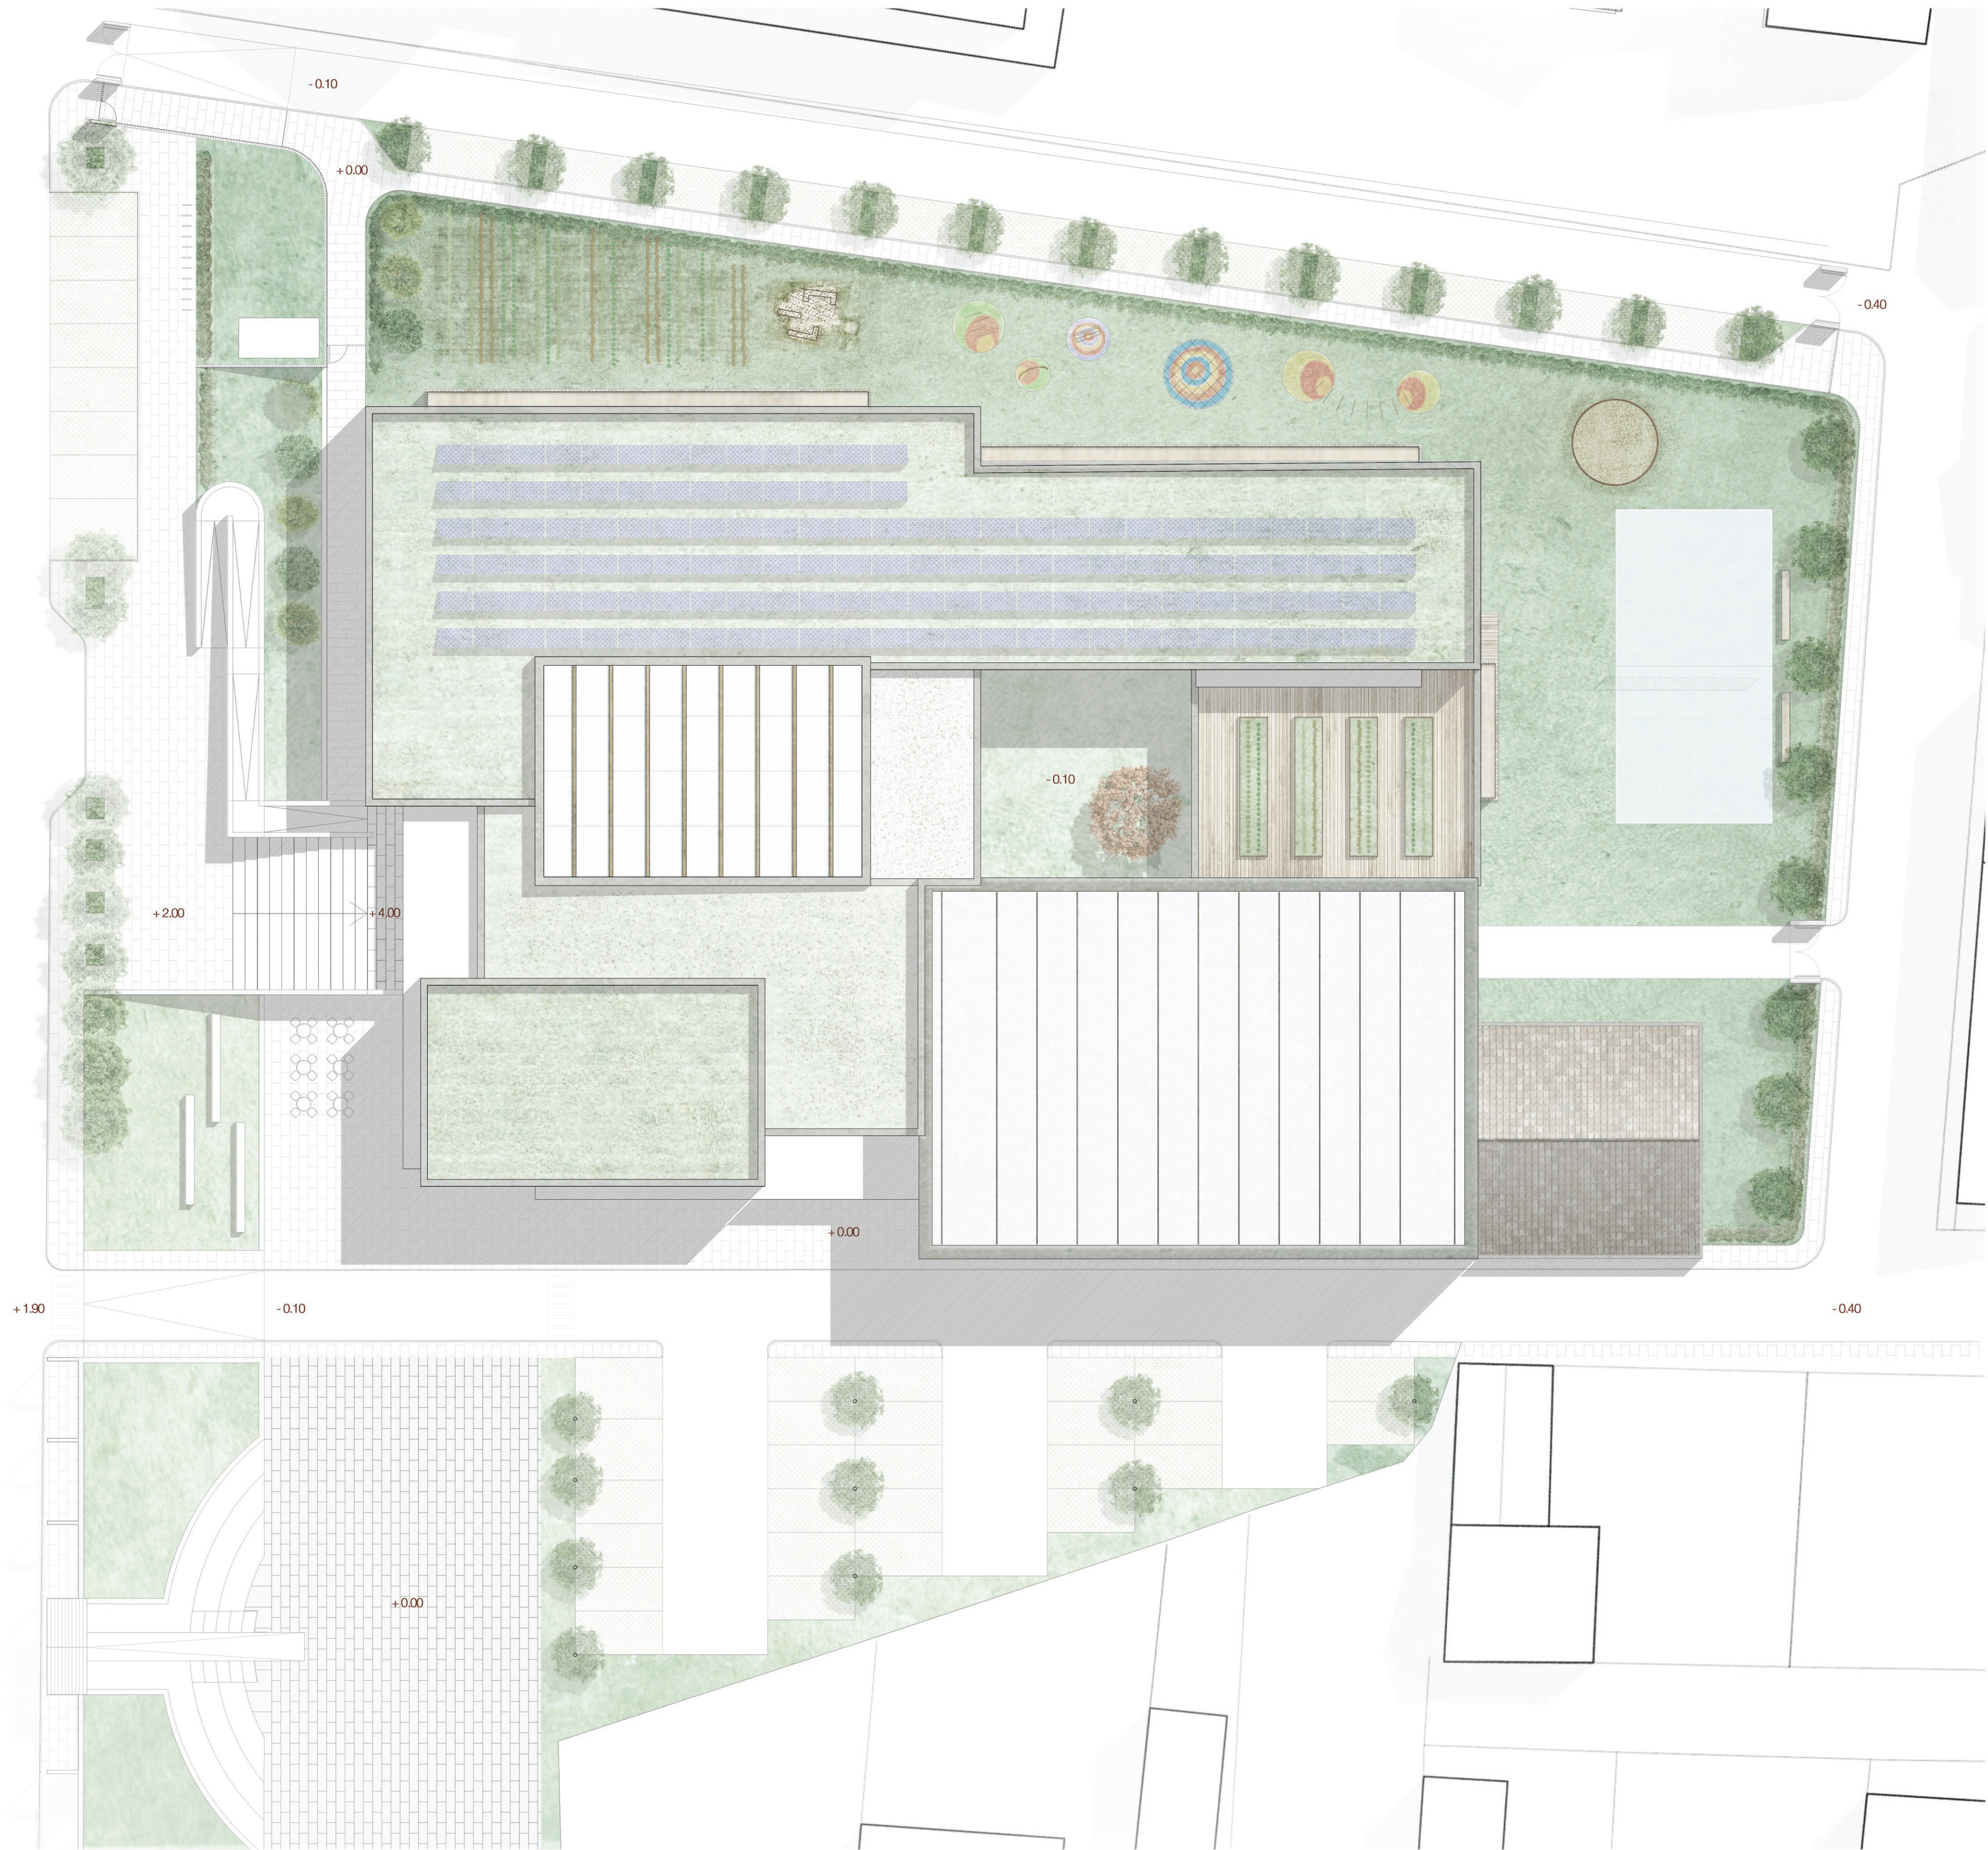

PIANTA COPERTURE 1:200

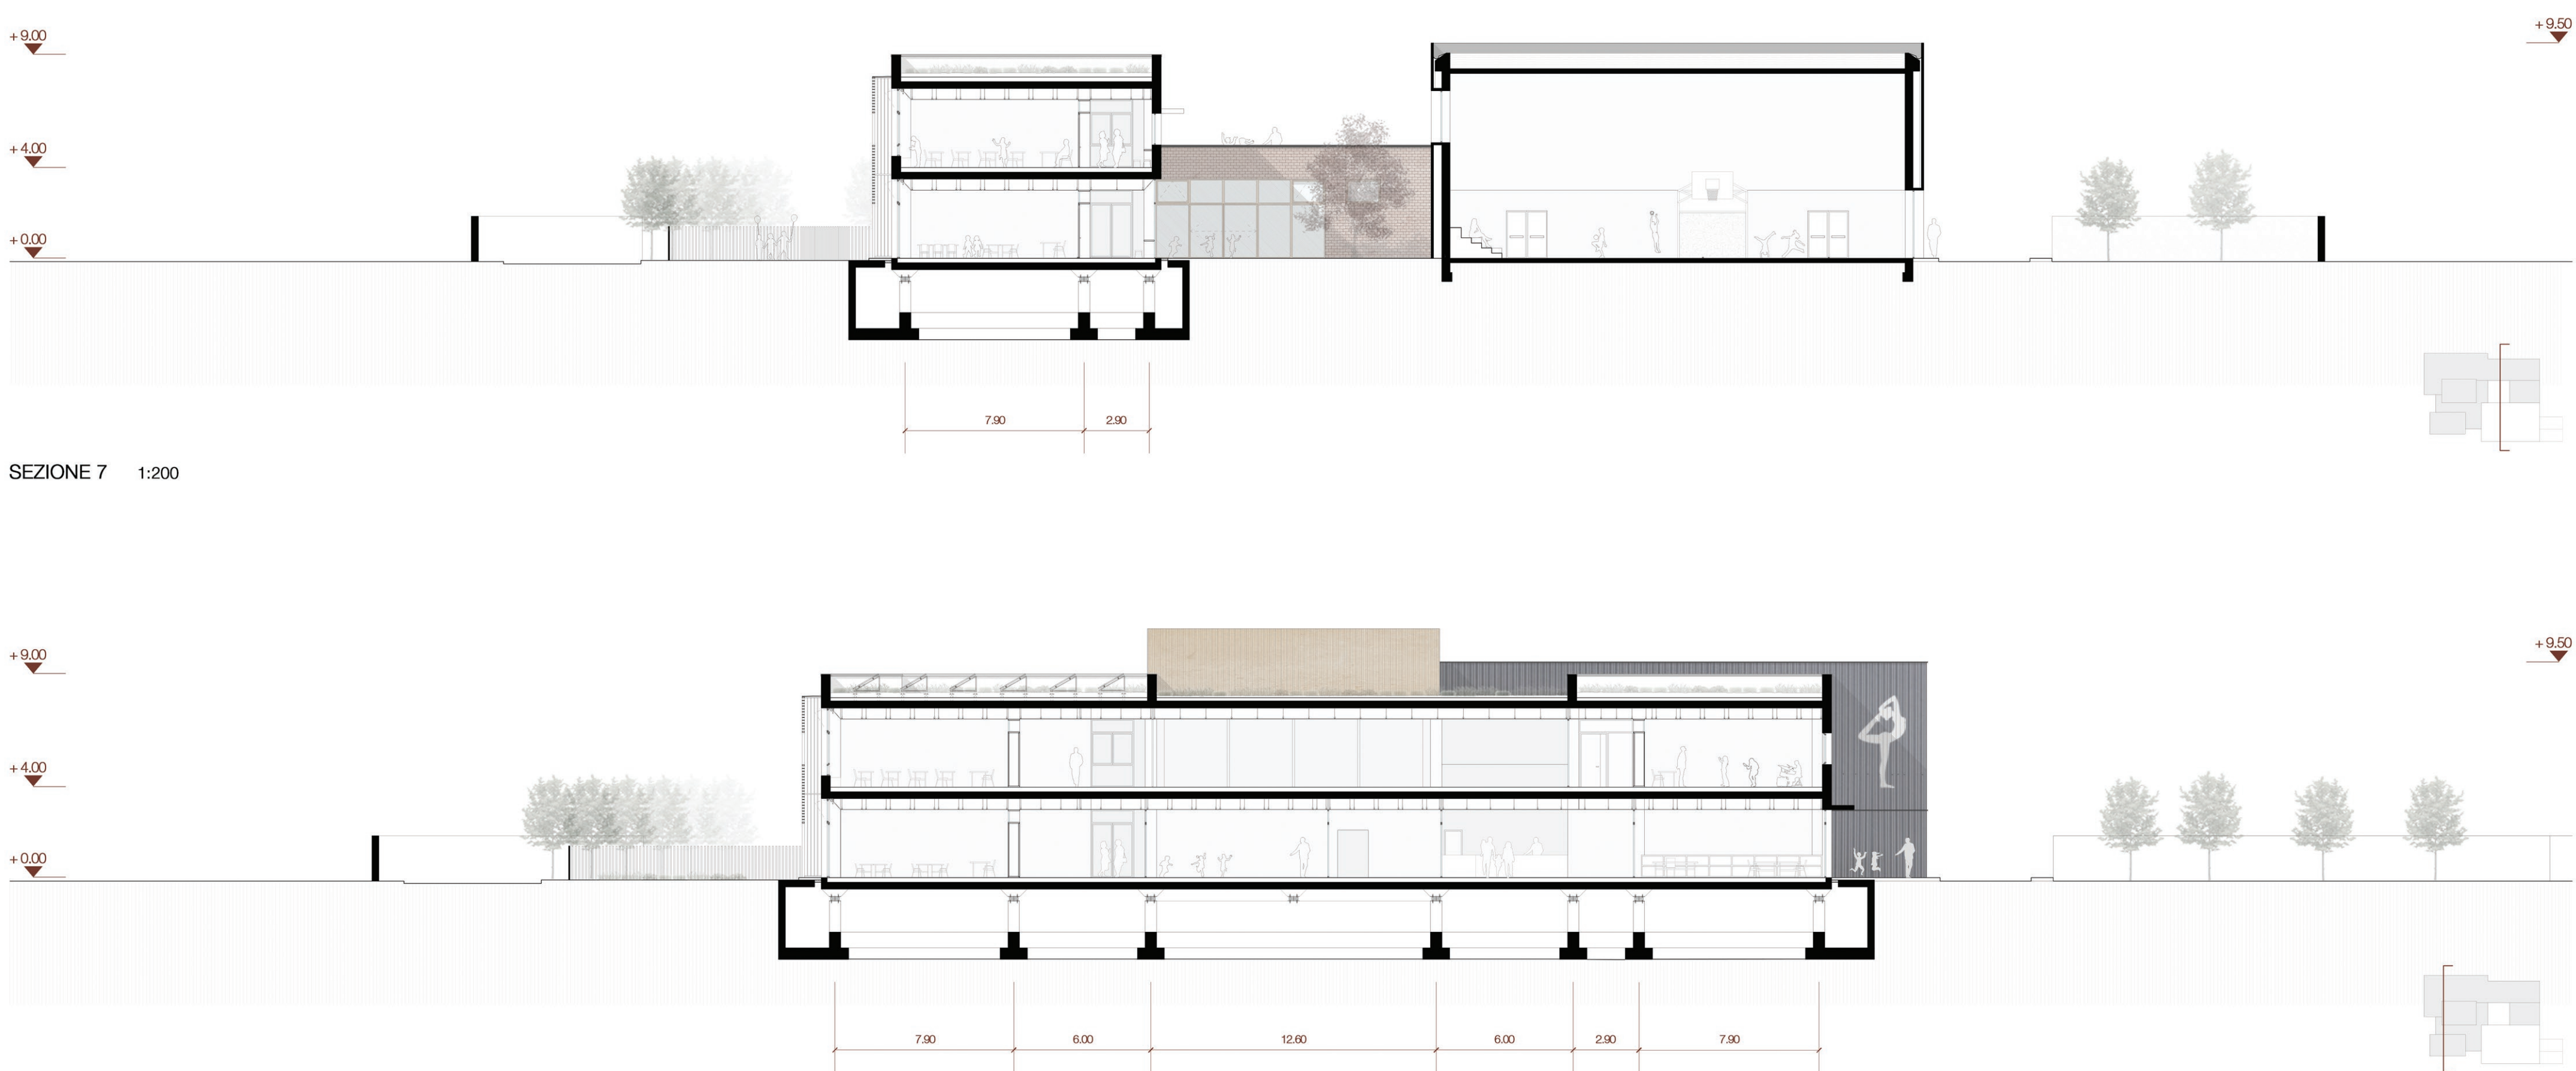


SEZIONE 8 1:200

COPERTURA

PIANO PRIMO
quota +4.00

PIANO TERRA
quota +0.00

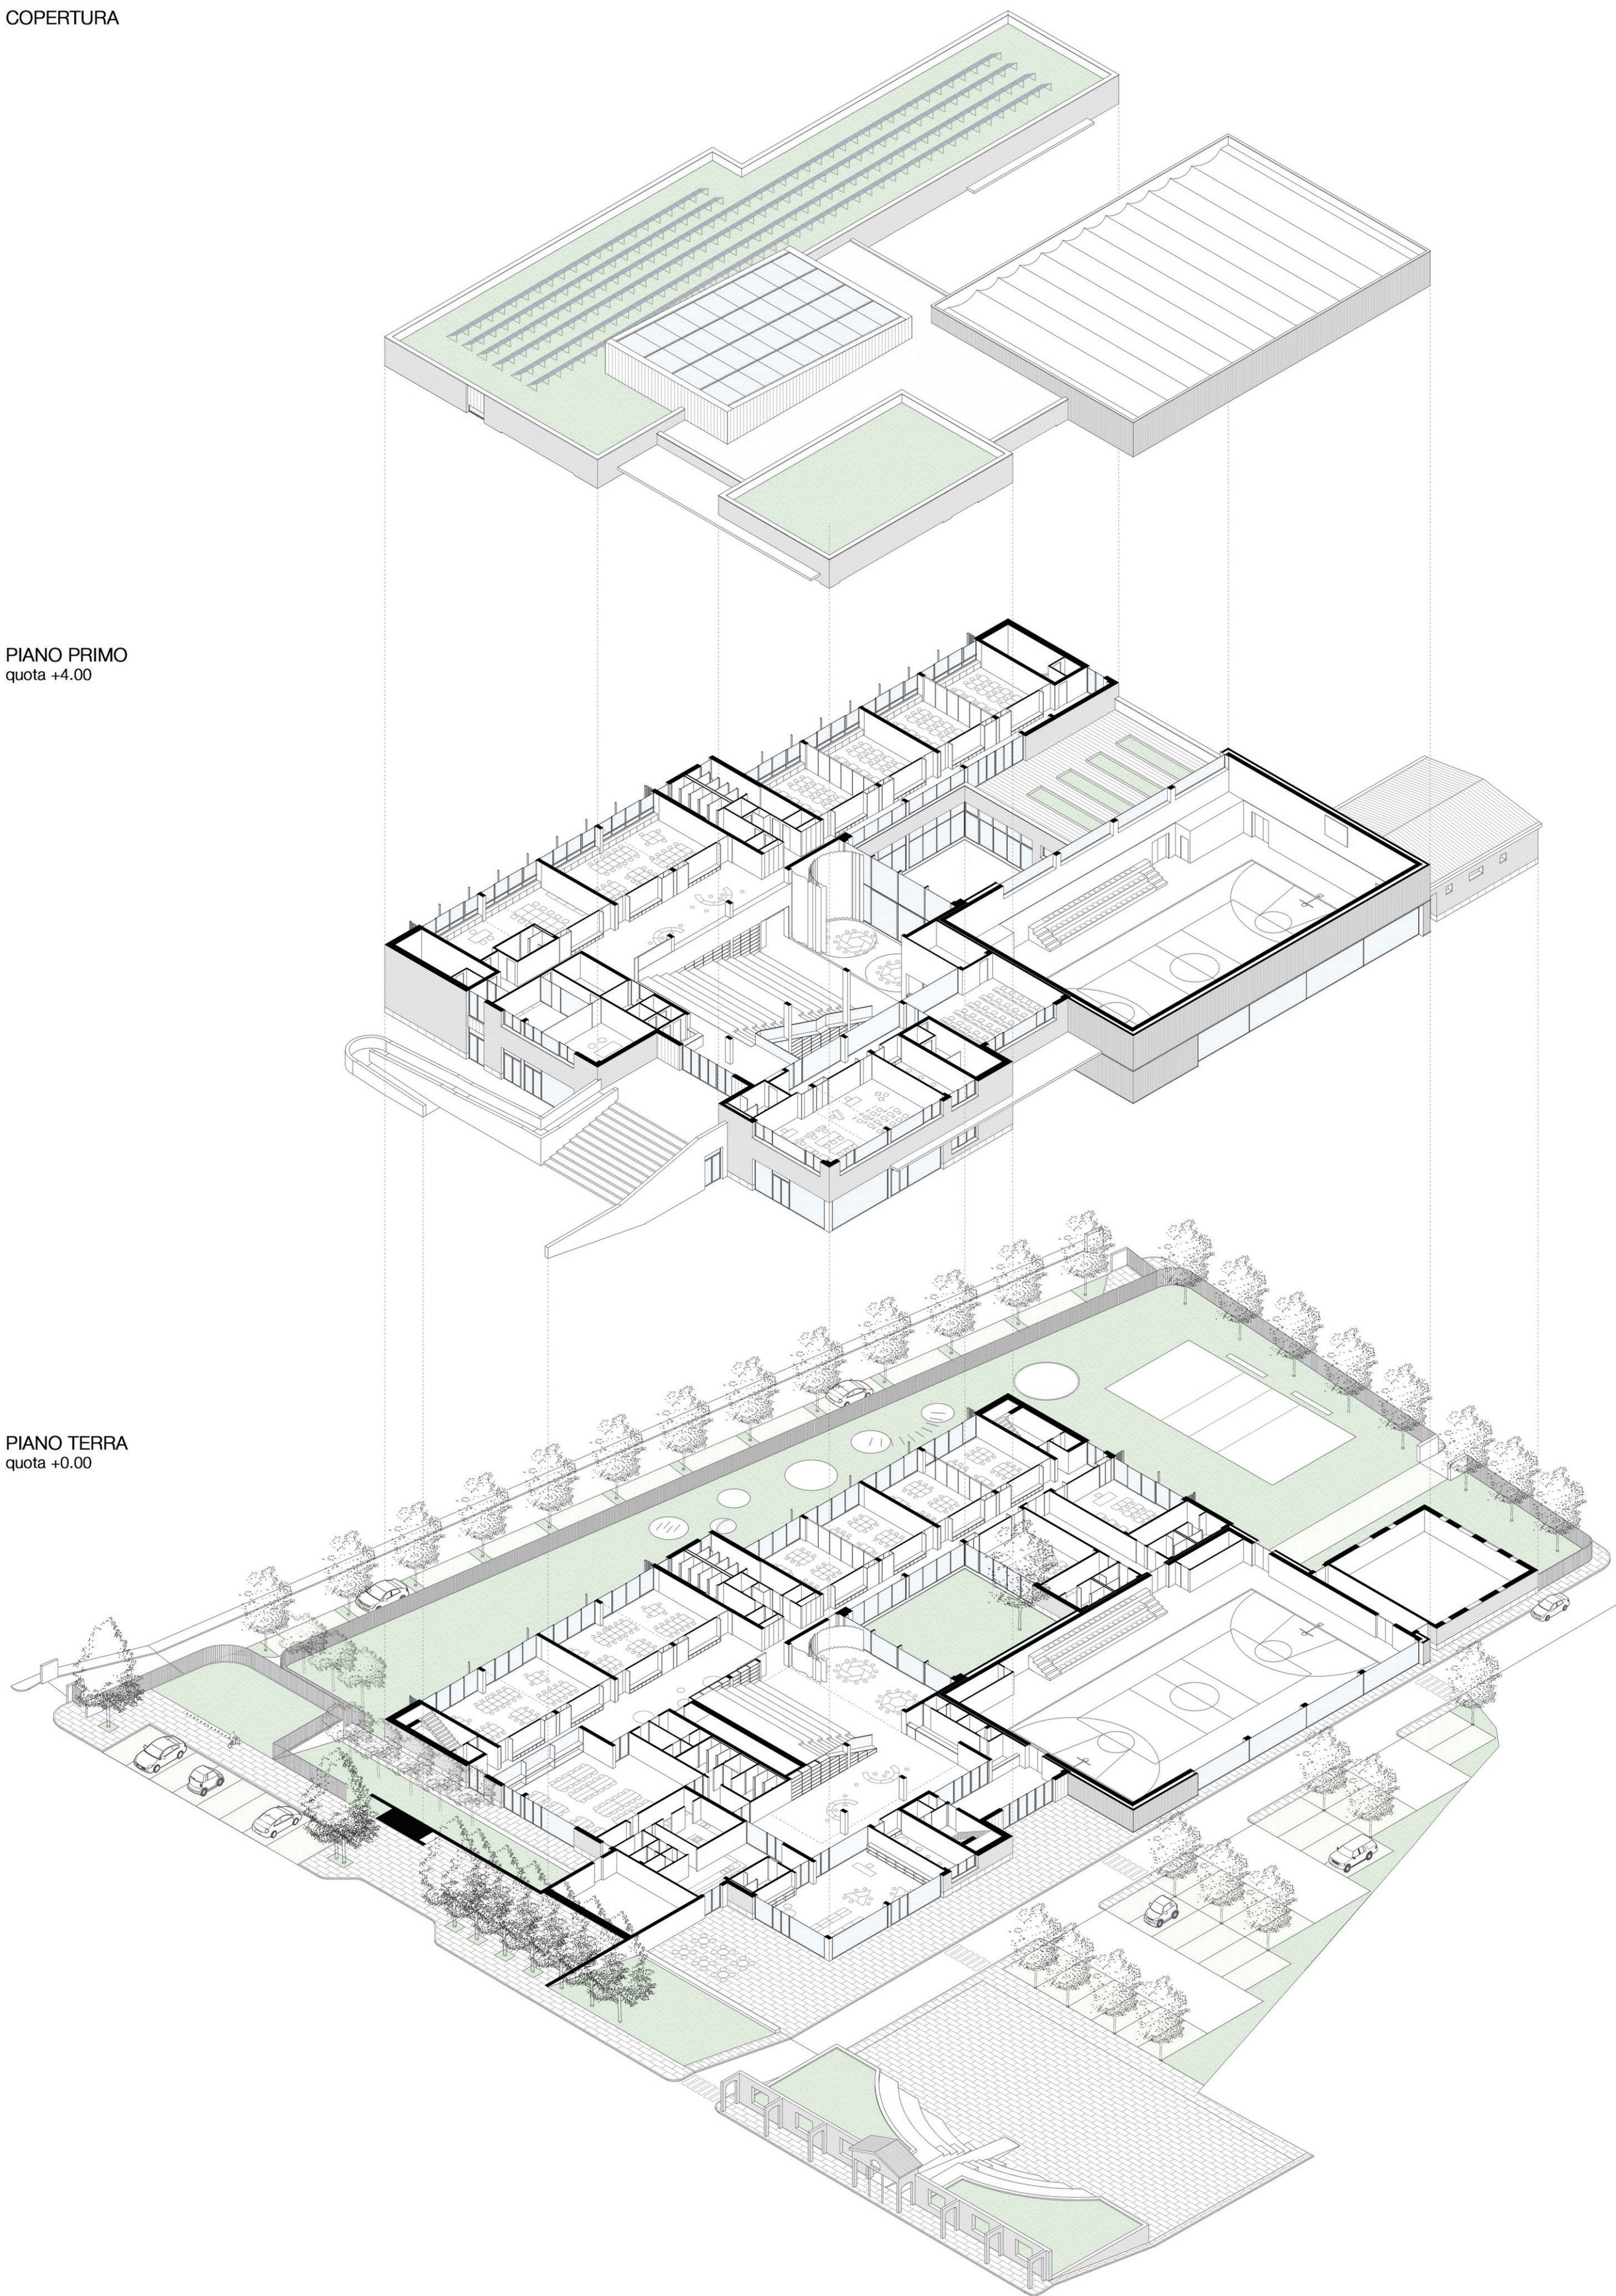

ESPLOSO ASSONOMETRICO



VISTA TERRAZZO DI APPRENDIMENTO