


piano PRIMO

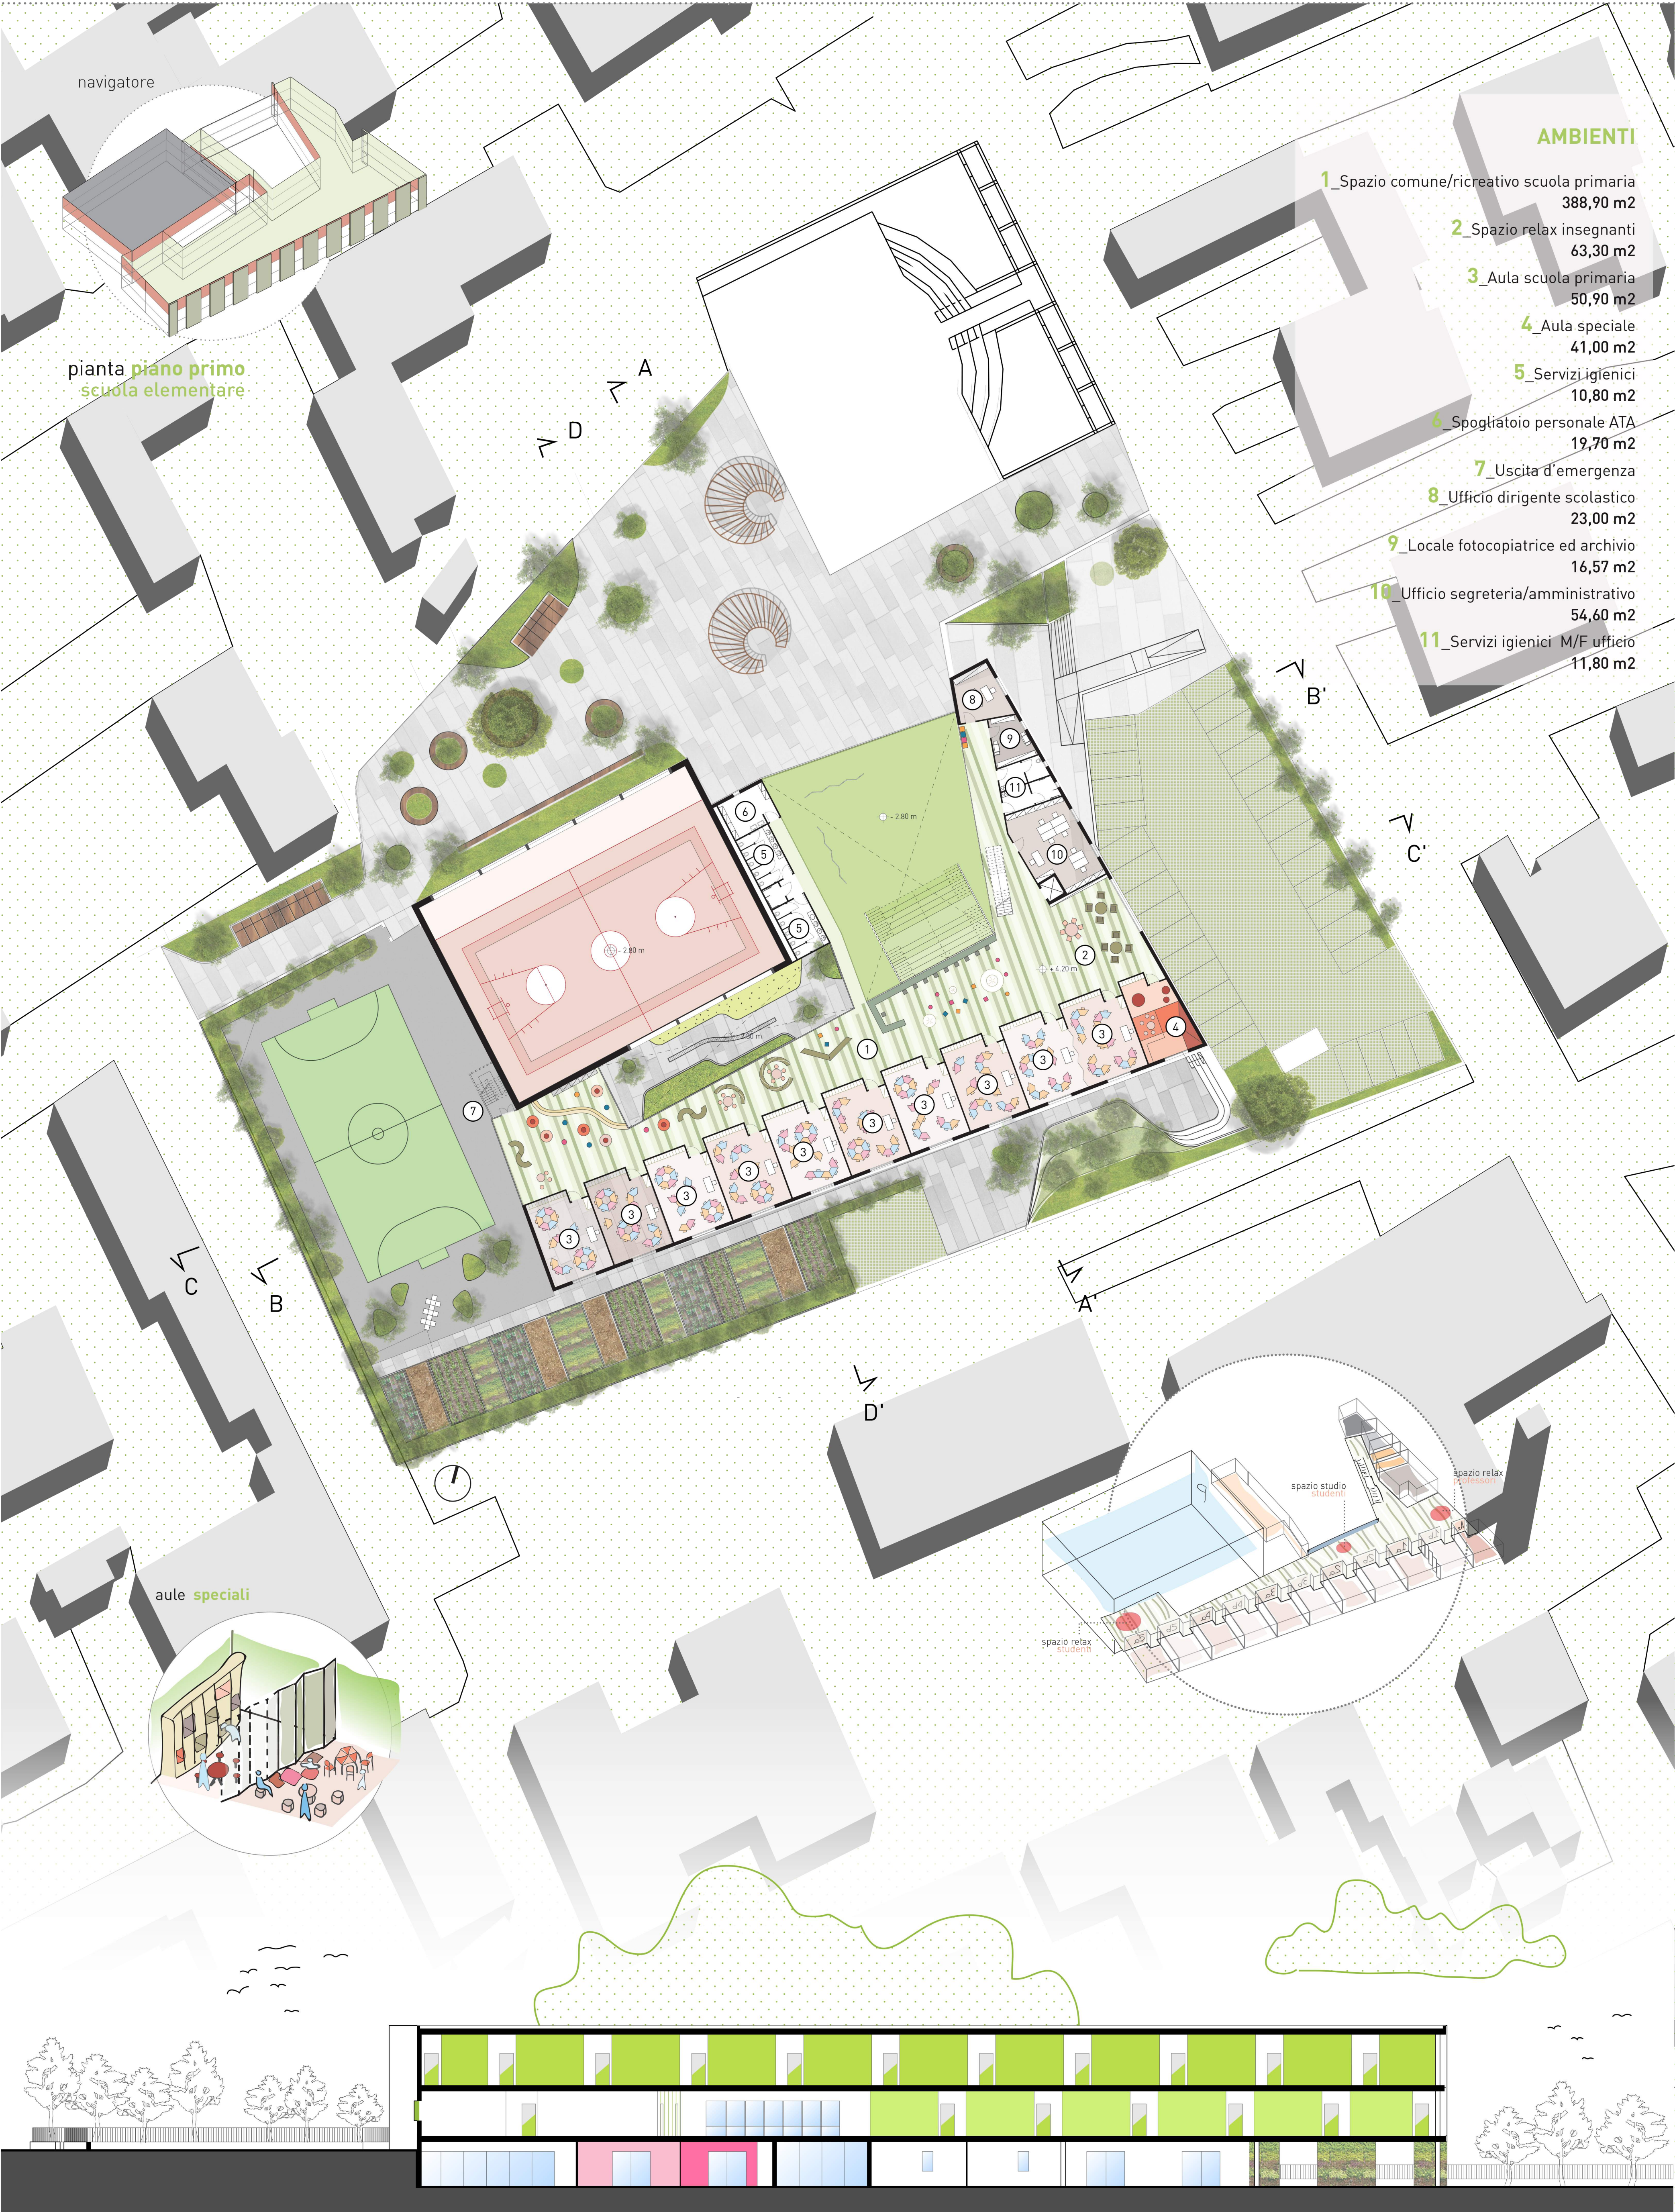

pianta delle COPERTURE

