


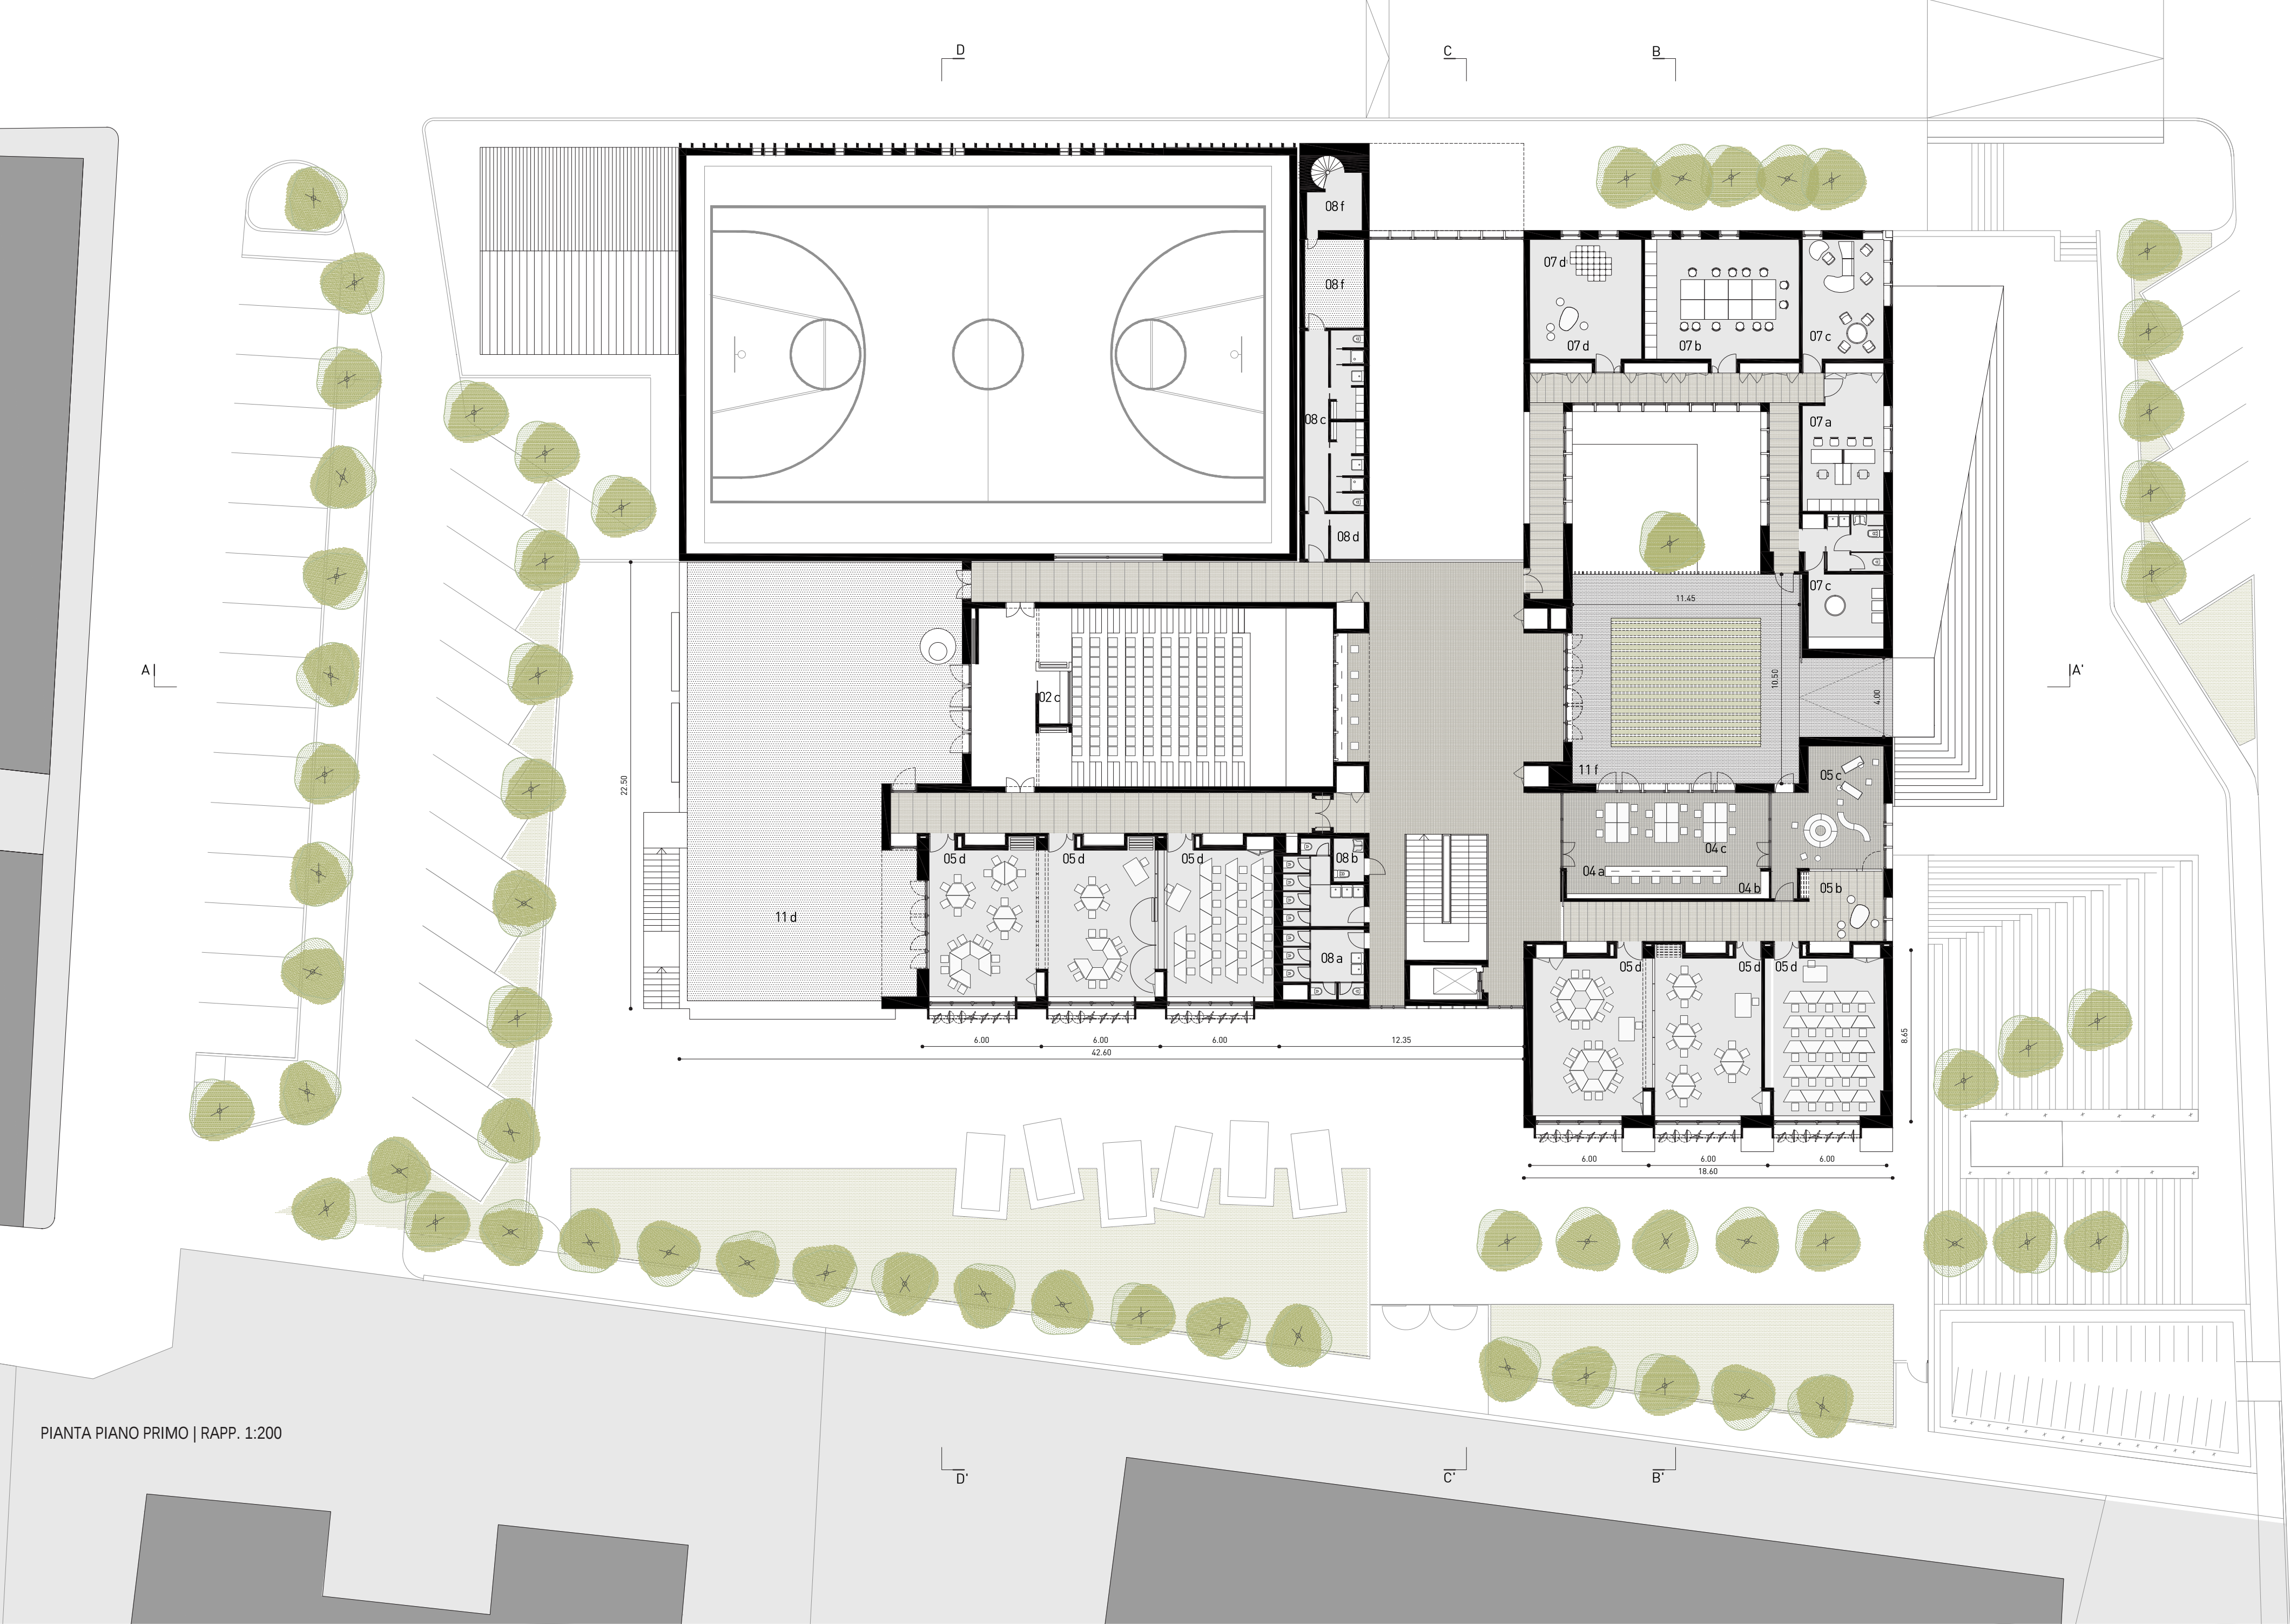

SPAZI PER ATTIVITA' COMPLEMENTARI (piano primo)

07 SPAZI AMMINISTRATIVI

- 07a uffici direzione didattica/segreteria mq 30.5
- 07b sala insegnanti mq 55.5
- 07c dirigente scolastico mq 25
- 07d sala colloqui mq 35
- 07d1 spazio relax (incluso nella sala colloqui)
- 07e locale fotocopie e archivio/servizi igienici insegnanti mq 25

08 SERVIZI

- 08a servizi igienici alunni /pubblico mq 53.5
- 08b servizio per disabili mq 6.5
- 08c servizi igienici con spogliatoi M/F personale mq 29
- 08d locali pulizie mq 11.3
- 08e magazzini mq 83.6
- 08f locali tecnici mq 106
- 08g locale rifiuti mq 15

09 DISTRIBUZIONE(orizzontale /verticale)

- 09a connettivo attrezzato con armadietti e sedute mq 397
- 09b connettivo con visibilità palestra

SPAZI PER LA DIDATTICA_SCUOLA SECONDARIA di PRIMO GRADO (piano primo)

05 AULE

- 05d aule destinate alle attività didattiche normali, speciali mq 296,7
- 05b spazio polifunzionale mq 25

06 LABORATORI


- 06a laboratorio di musica mq 36
- 06b laboratorio di immagine mq 33.4
- 06c laboratorio di arte mq 33.4

SPAZI PER ATTIVITA' SPORTIVA

11 SPAZI ESTERNI

- 11a area per l'educazione ambientale
- 11b area della creatività
- 11c area dell'avventura
- 11d terrazza (piano primo ad uso primaria secondo grado/auditorium)
- 11 e corte interna piano terra
- 11 f corte esterna ingresso Scuola secondaria di primo grado

vengono riportate solo le funzioni relative al primo livello. Le superfici relative ai servizi e alla distribuzione si intendono complessive per i due livelli.

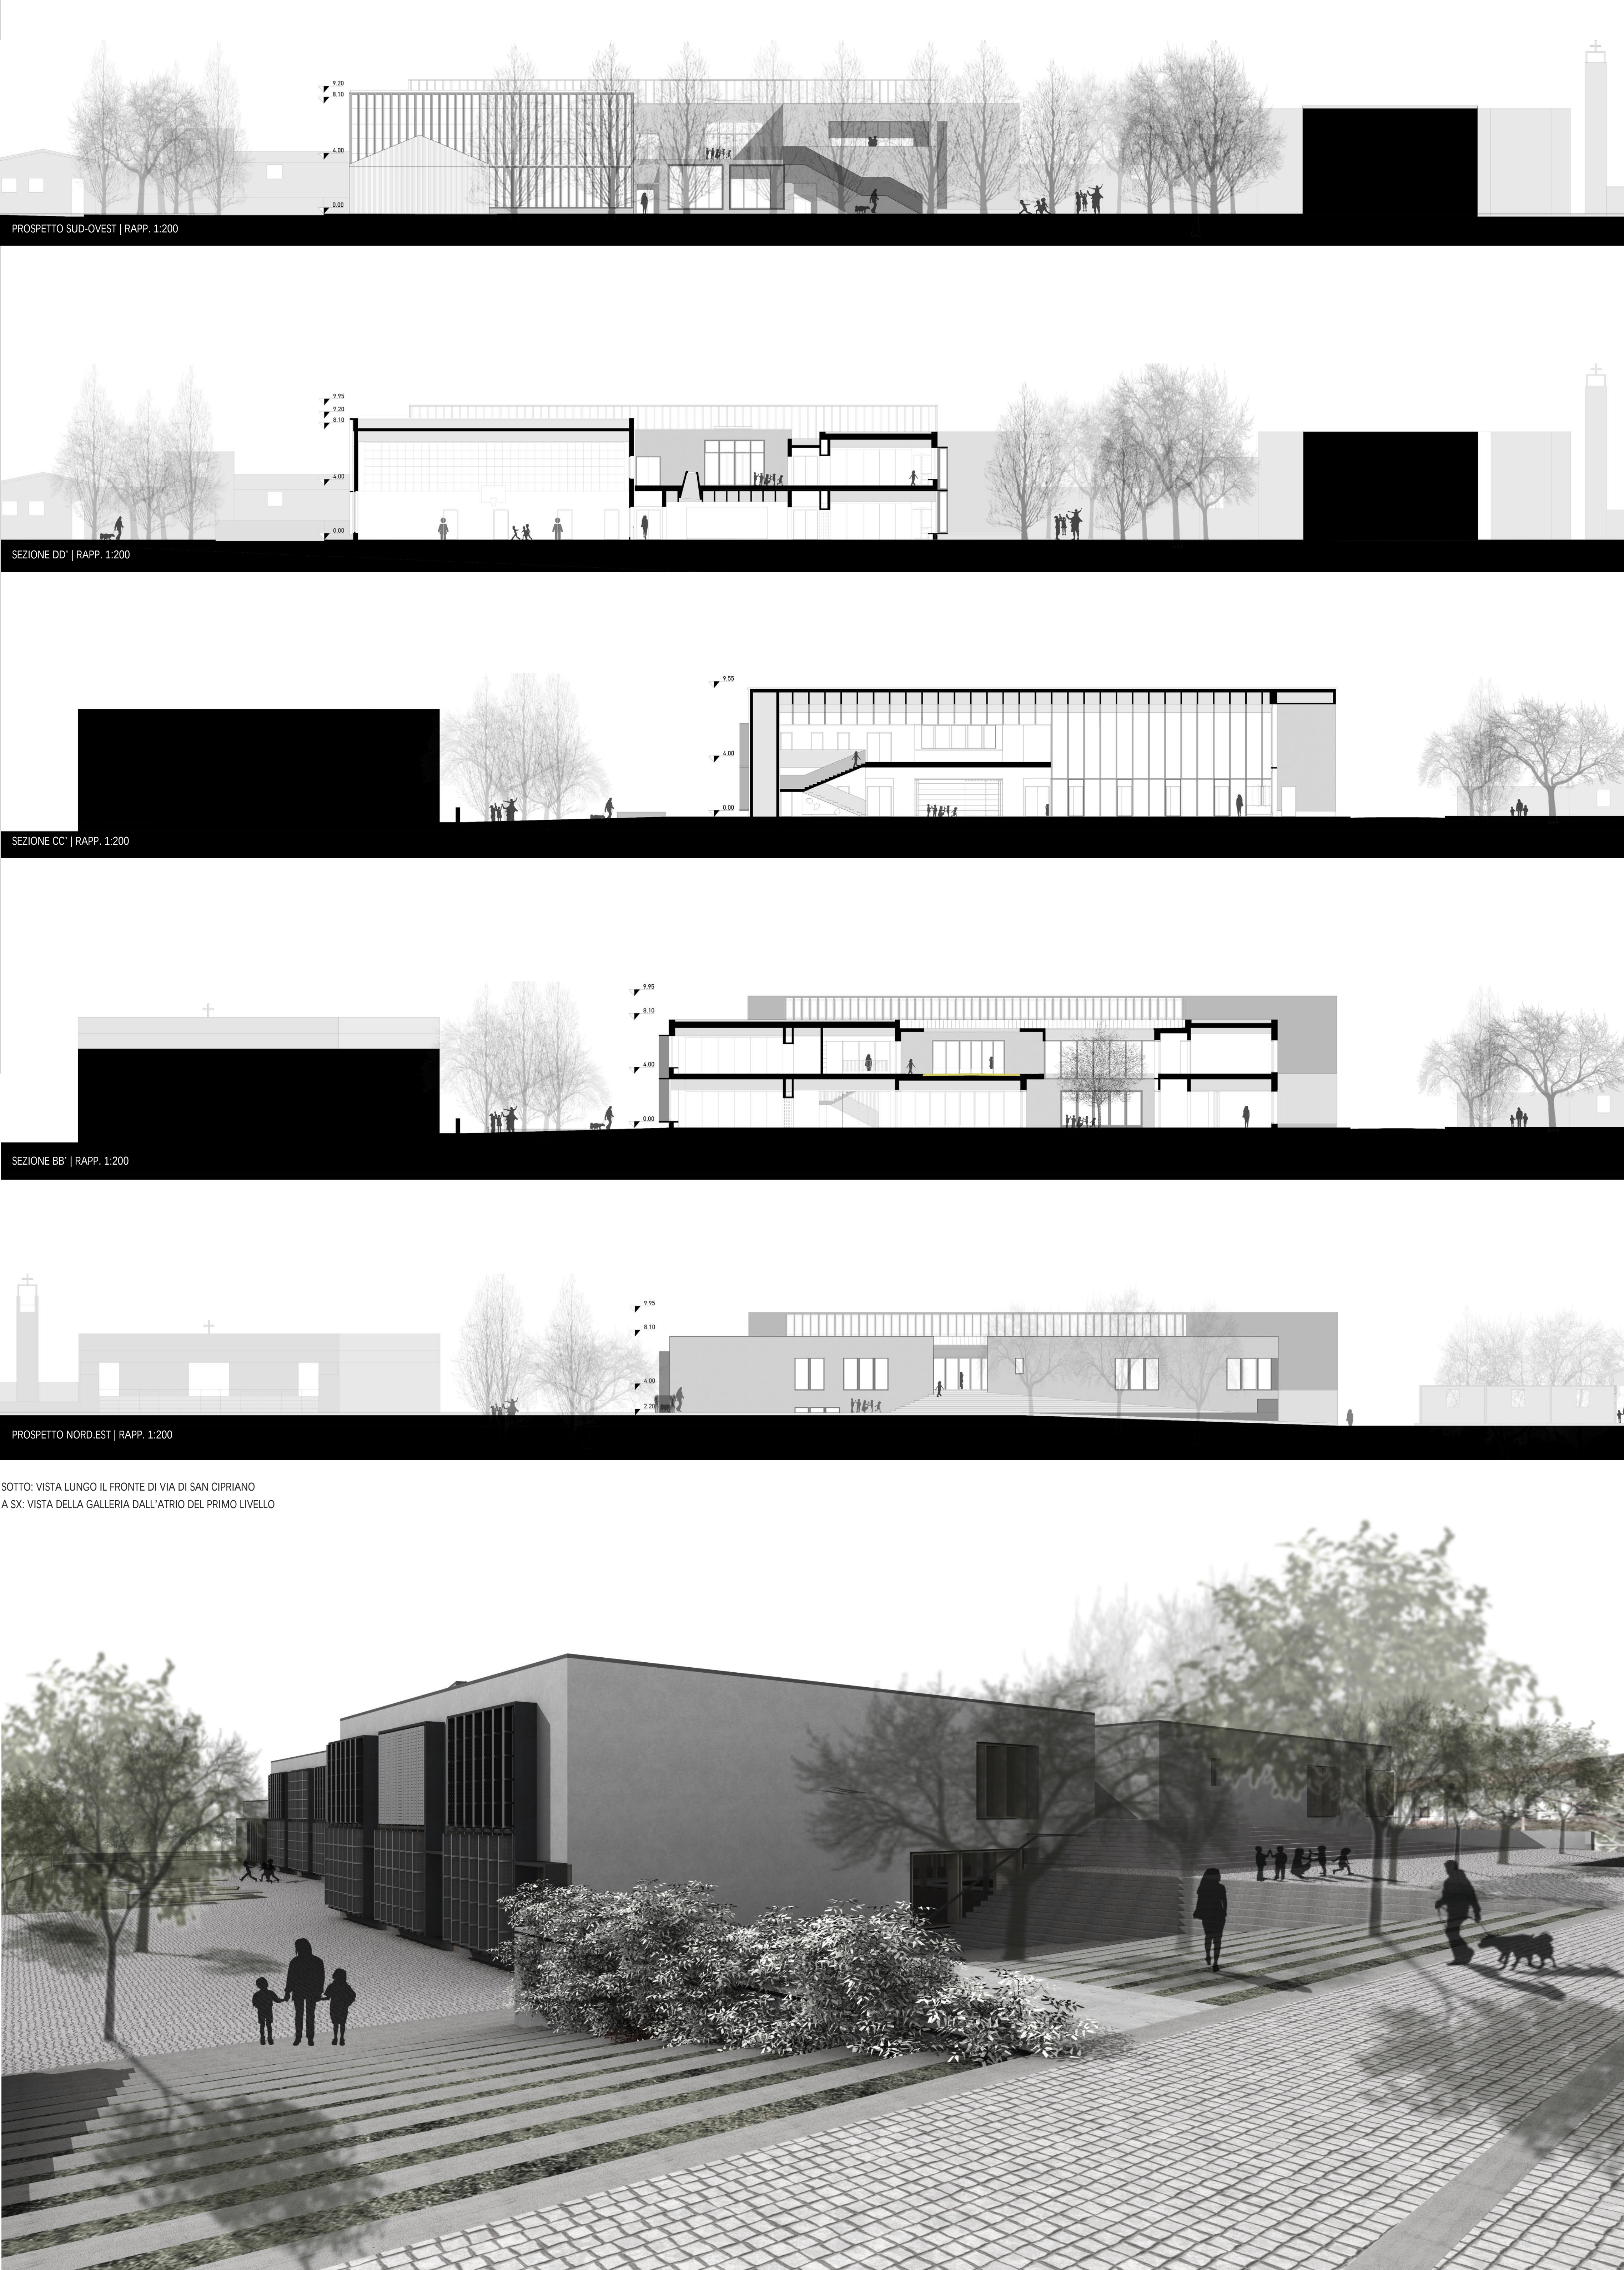

SOTTO: VISTA LUNGO IL FRONTE DI VIA DI SAN CIPRIANO
A SX: VISTA DELLA GALLERIA DALL'ATRIO DEL PRIMO LIVELLO