


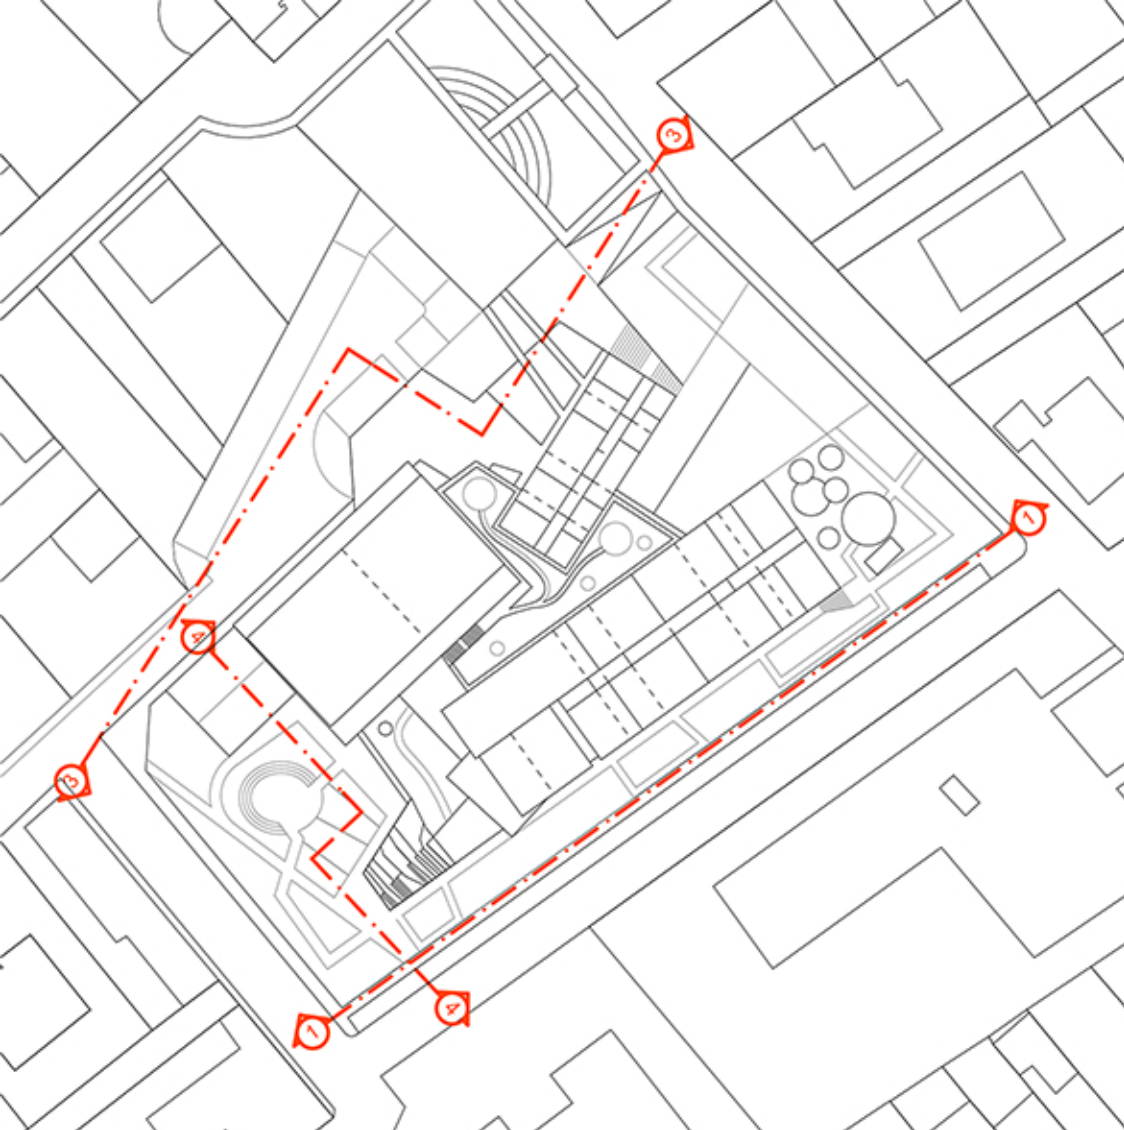
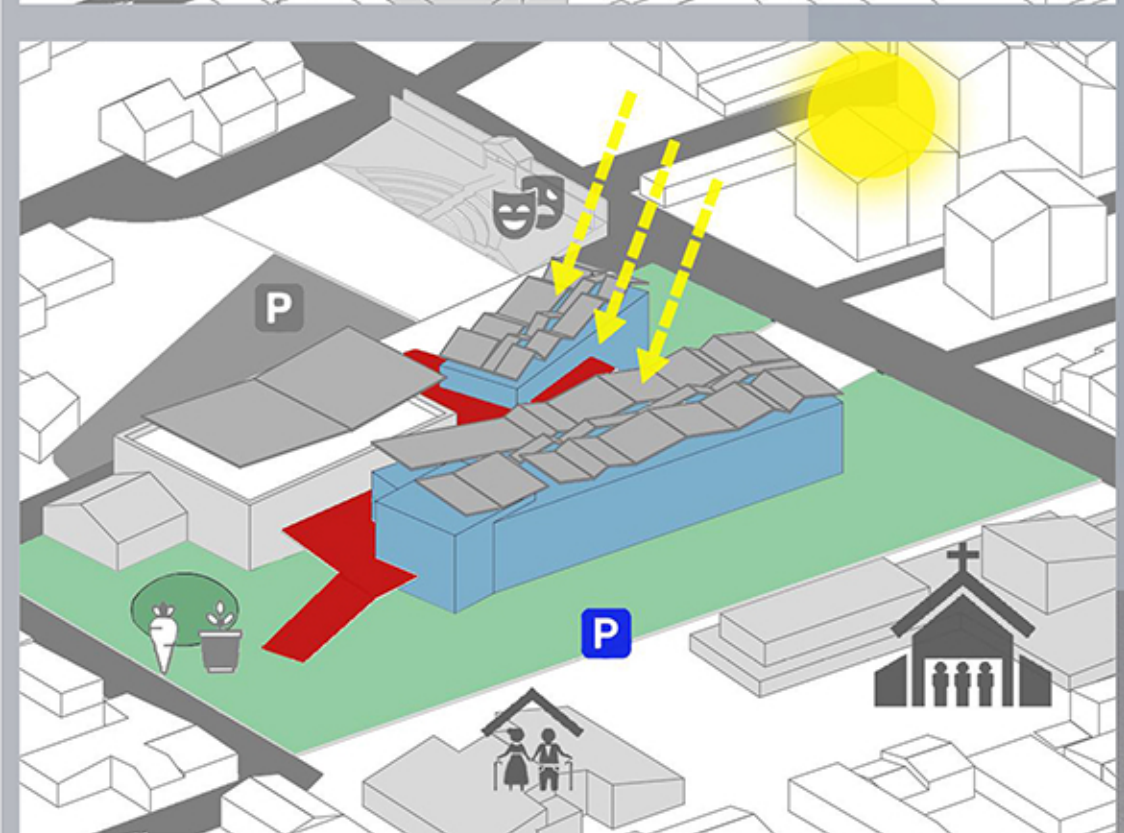


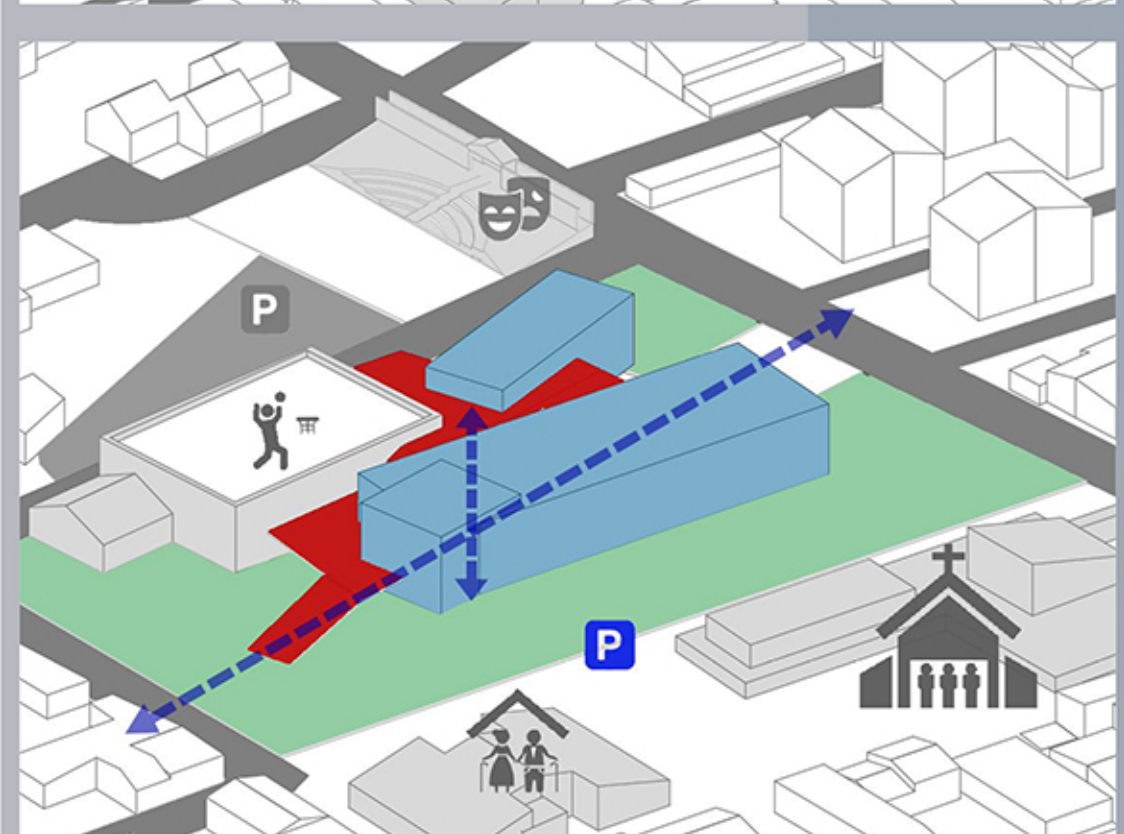


KEYPLAN

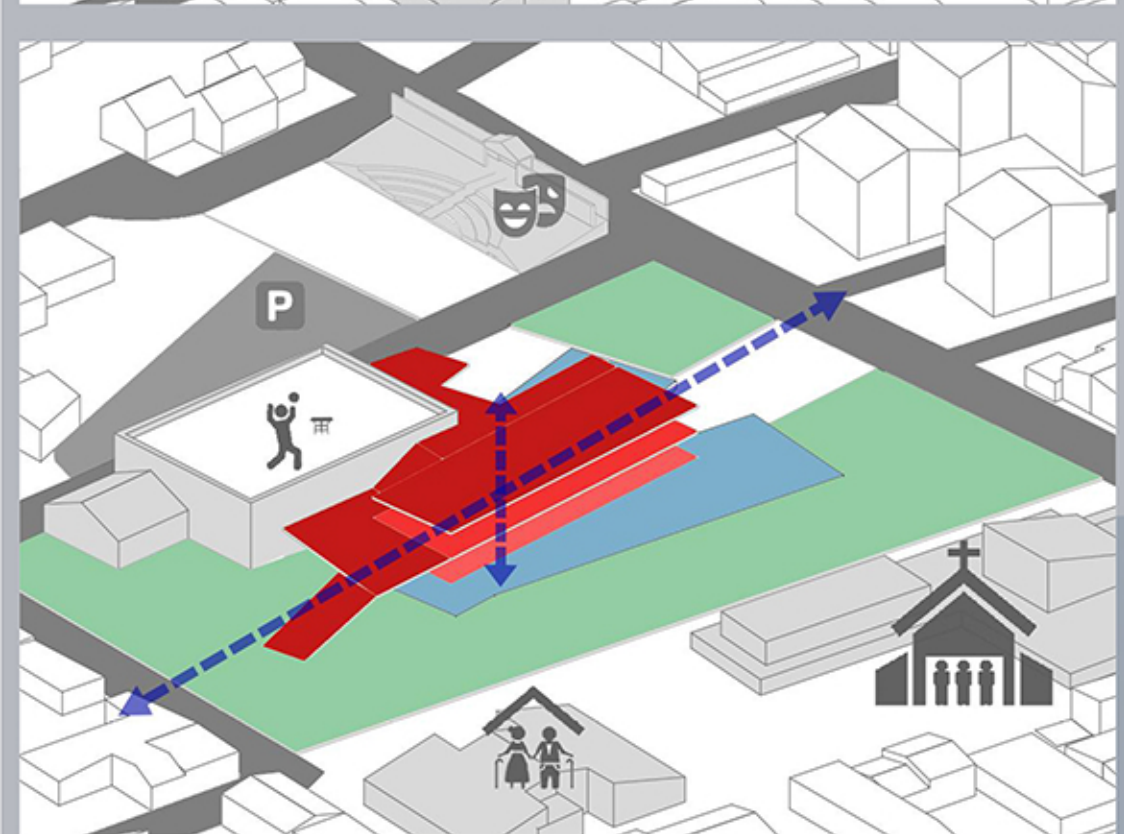


SCHEMI VOLUMETRICI DI CONCEPT

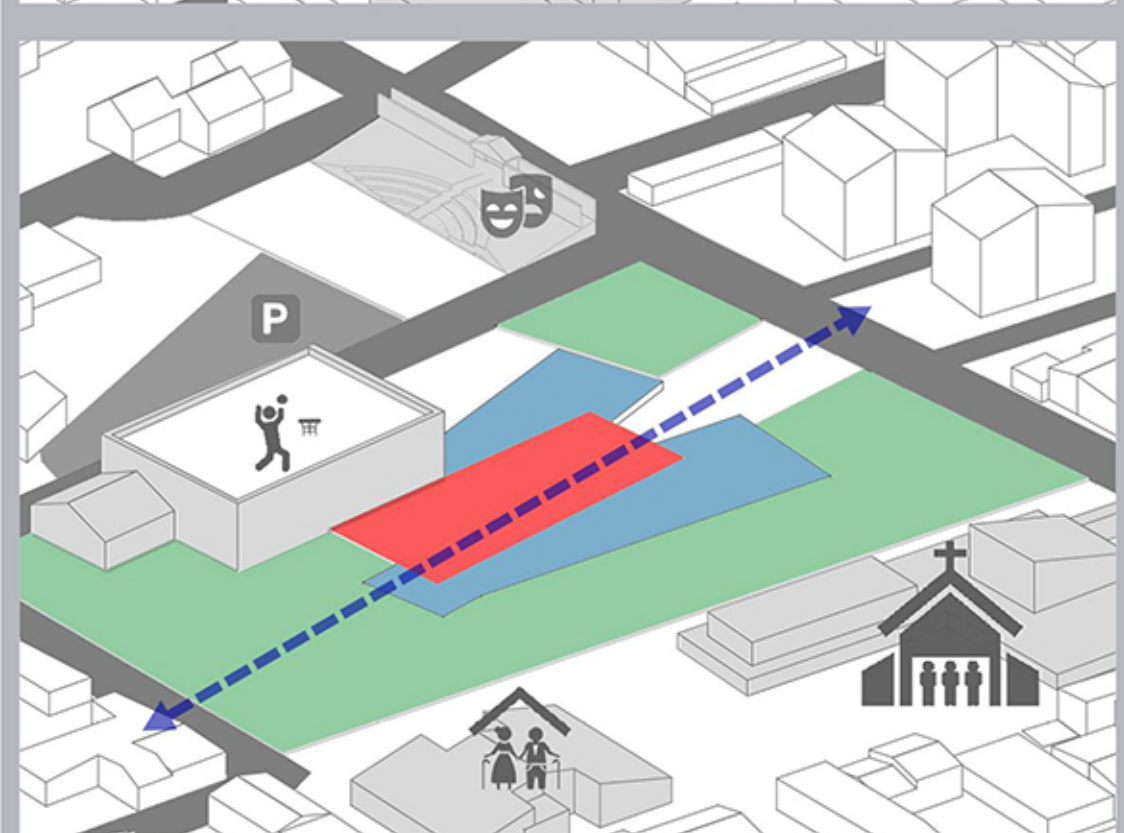

PROSPETTO 1 scala 1:100

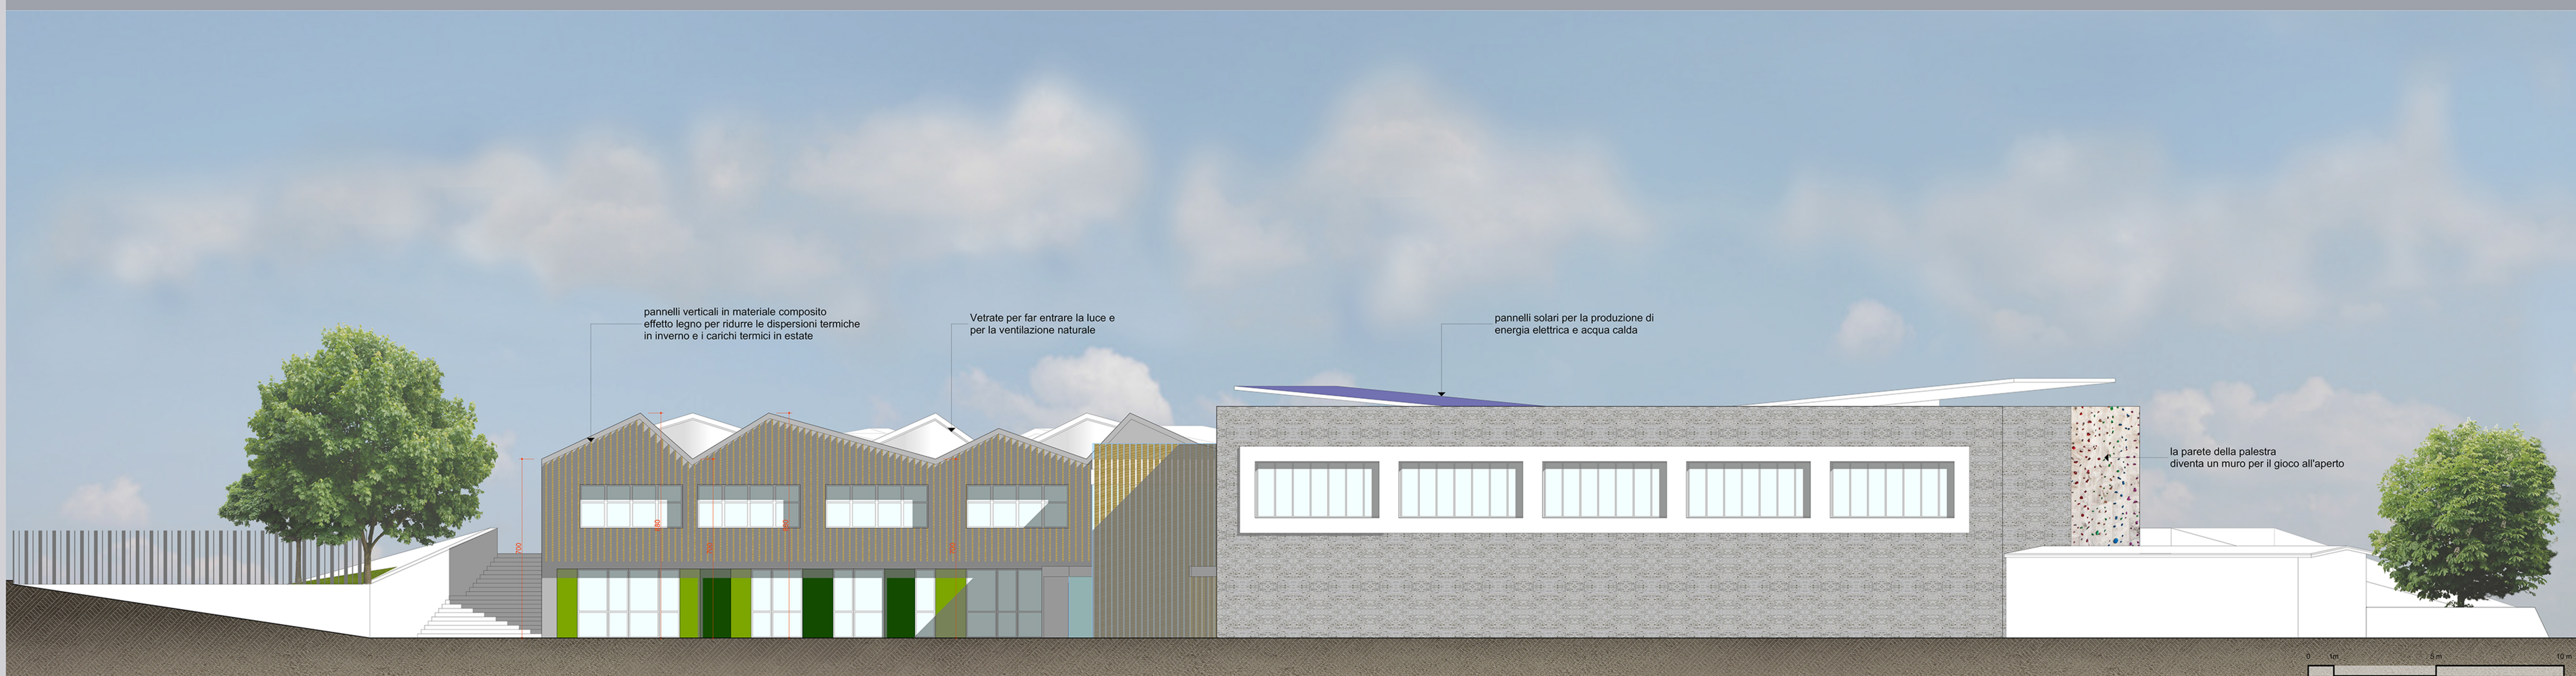


PROSPETTO 3 scala 1:100

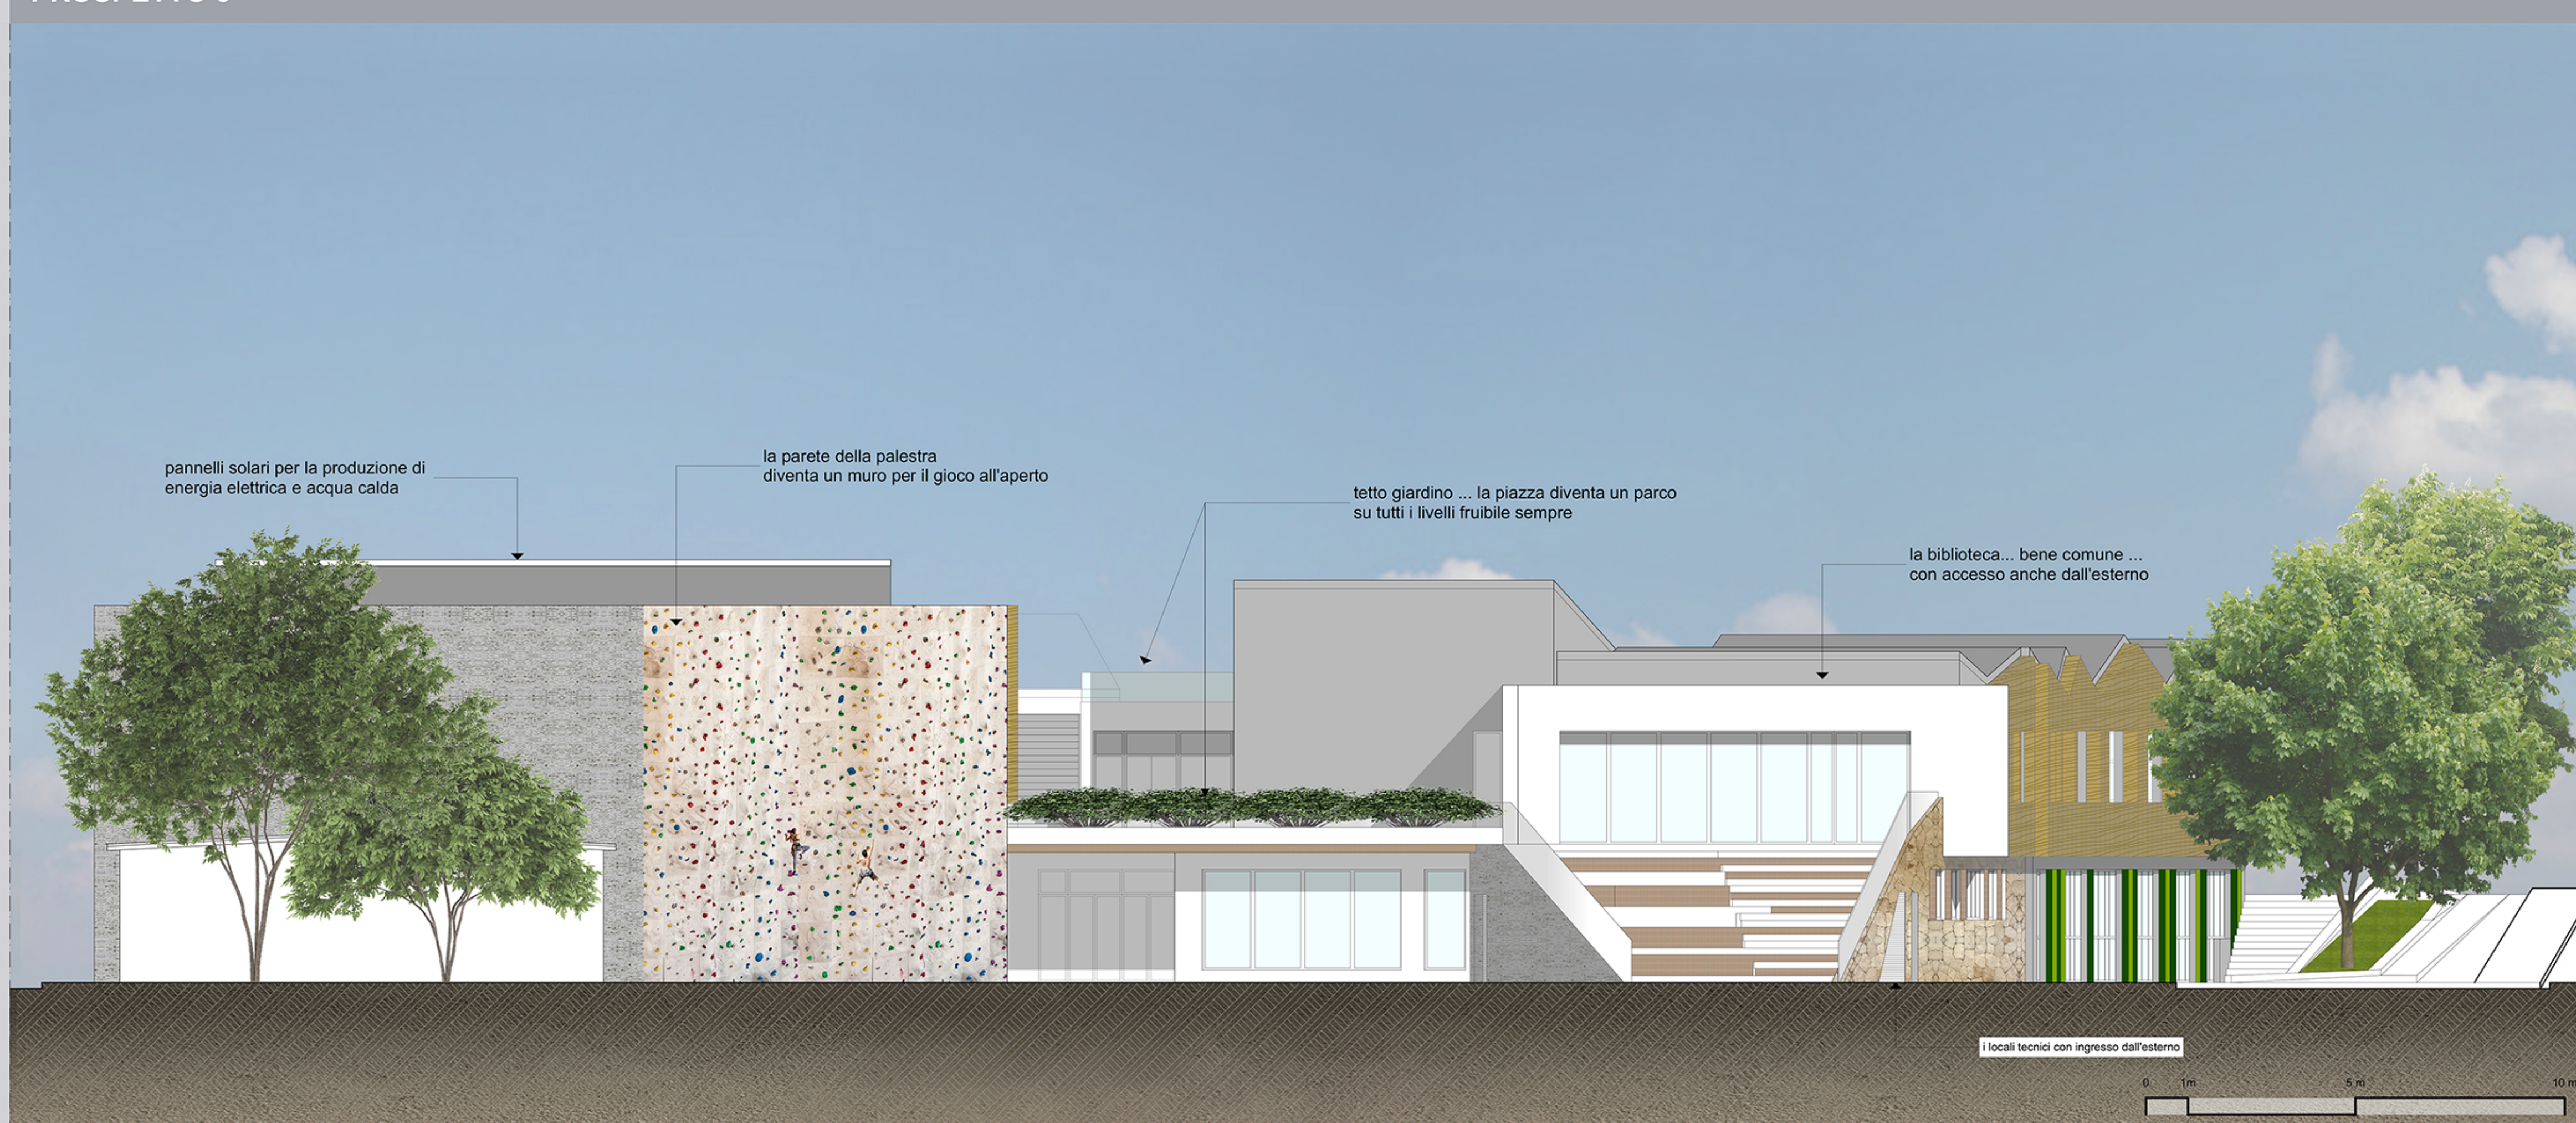


PROSPETTO 4



SCHEMA ILLUMINAZIONE NATURALE

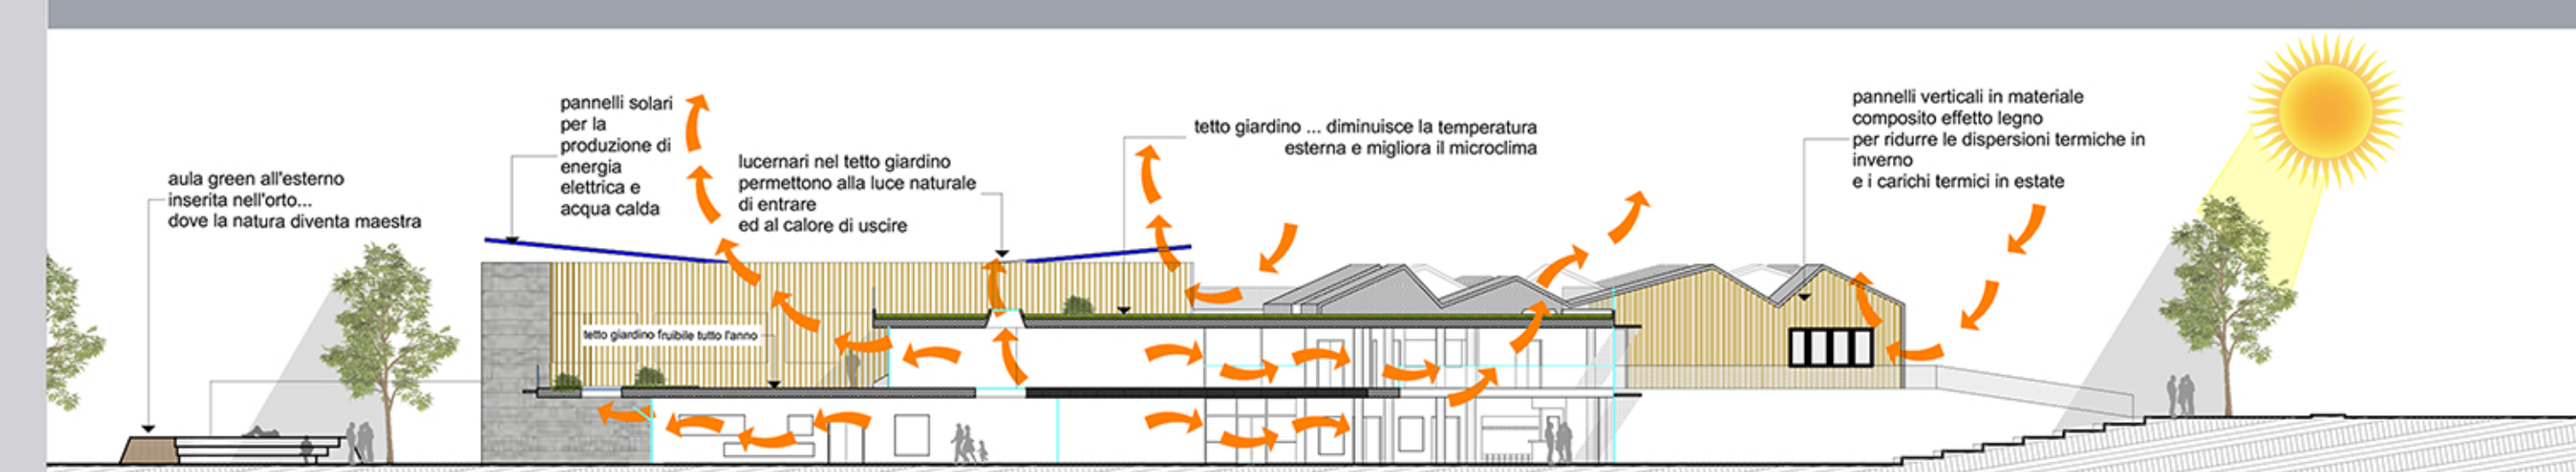

ESTATE - SCHEMA BIOCLIMATICO

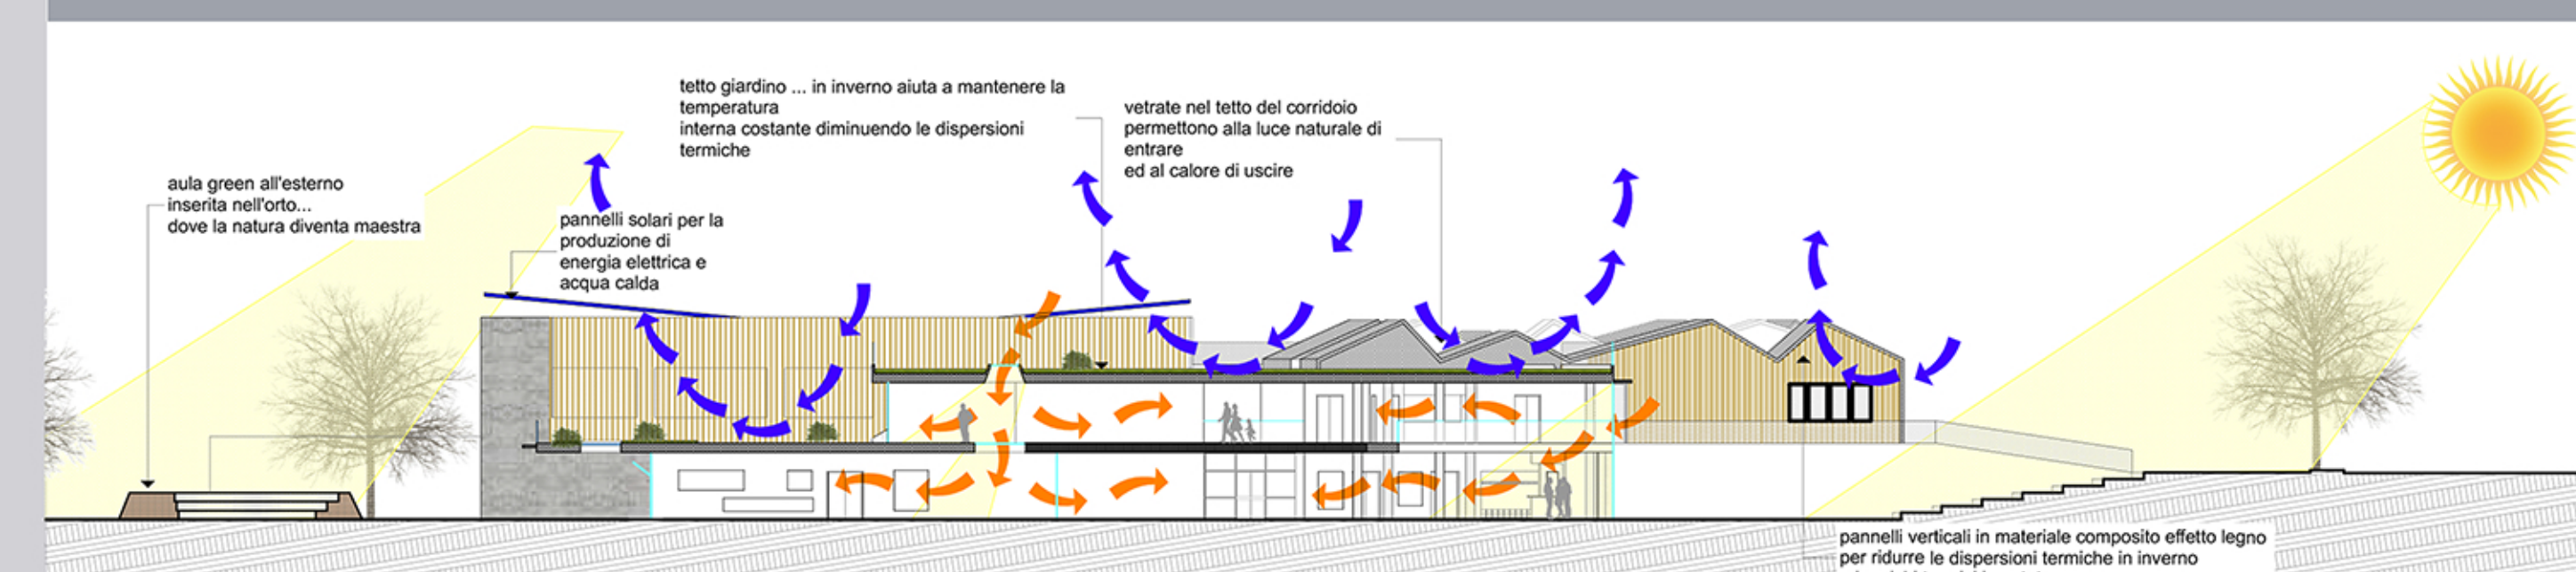

INVERNO - SCHEMA BIOCLIMATICO