

ELENCO DEGLI SPAZI SCOLASTICI DI PROGETTO

SPAZI SCOLASTICI DEL PIANO TERRA:

SPAZI D'INGRESSO

01. PORTICO D'INGRESSO (mq. 92,00)
02. ATRIO SCUOLA ELEMENTARE (mq. 71,00)
03. ATRIO SCUOLA MEDIA (mq. 72,00)
04. FRONT OFFICE ATA (mq. 9,50)

AREA DEI LABORATORI

05. SPOGLIATOIO PERSONALE ATA SCUOLA ELEMENTARE (mq. 3,50)
06. BAGNO PERSONALE ATA SCUOLA ELEMENTARE (mq. 2,00)
07. MAGAZZINO/DEPOSITO (mq. 10,00)
08. LABORATORIO LINGUISTICO MULTIMEDIALE E BIBLIOTECA (mq. 60,00)
09. SALA LETTURA INSONORIZZATA (mq. 17,00)
10. LABORATORIO ARTE E IMMAGINE (mq. 44,50)
11. LABORATORIO ARTE E IMMAGINE (LABELLI) (mq. 5,00)
12. LABORATORIO MUSICA (mq. 48,00)
13. CONNETTIVO LABORATORI (mq. 84,00)

AREA DELLE AULE

14. SERVIZI IGIENICI INSEGNANTI - DISIMPEGNO (mq. 5,00)
15. SERVIZI IGIENICI INSEGNANTI - BAGNO (mq. 5,00)
16. AULA SOSTEGNO "MORBIDA" (mq. 26,00)
17. AULA A PARETI MOBILI (mq. 45,00 + mq. 45,00)
18. SERVIZI IGIENICI STUDENTI (mq. 17,50)
19. BAGNO DISABILI (mq. 4,50)
20. AULA TIPICA (mq. 45,00)
21. CONNETTIVO AULE (mq. 232,00)

AREA DELL'AGORA

22. PATIO VETRATO (mq. 169,00)
23. SPAZIO DELLA GRADINATA (PLATEA -) (mq. 16,00)
24. SPAZIO DI TRANSITO (mq. 64,00)
25. STAGE / PALCO (mq. 90,00)
26. BACKSTAGE CON ARREDI MOBILI (mq. 60,00)
27. DEPOSITO ATTREZZATURE SCENICHE PER ALLESTIMENTO SPETTACOLI E MANIFESTAZIONI TEATRALI (mq. 48,00)
28. AREA ESPOSITIVA PER LA DIDATTICA DELLA PREVENZIONE (mq. 180,00)
29. SPAZIO SULLO STAGE (PALCO) (mq. 180,00)
30. LOCALI PAULZE (mq. 8,50)

AREA DELLA PALESTRA

31. INGRESSO E DISIMPEGNO PALESTRA (SPOGLIATO) (mq. 29,00)
32. AMBULATORIO VISITE MEDICHE (mq. 23,00)
33. SPOGLIATOIO FEMMINILE (mq. 18,50)
34. SPOGLIATOIO MASCHILE (mq. 17,50)
35. SERVIZI IGIENICI (mq. 9,00)
36. DUCHE (mq. 9,00)
37. DEPOSITO ATTREZZATURE SPORTIVE (mq. 10,00)
38. PALESTRA (mq. 610,00)


AREA DELLA MENSA

39. MENSA TURISTICA PER RISTORAZIONE STUDENTI (mq. 106,00)
40. INGRESSO DEGRATE (mq. 5,50)
41. LAVAGGIO ORTAGGI (mq. 4,50)
42. COTTURA (mq. 17,50)
43. PREPARAZIONE PASTI (mq. 8,00)
44. DISIMPEGNO FILTRO (mq. 13,00)
45. LAVAGGIO STOVIGLIE (mq. 6,50)
46. SPOGLIATOIO E BAGNO DEL PERSONALE (mq. 5,50)

SCHEMA SUPERFICI DI PROGETTO DM. 18-12-1975



schema funzioni P.T. MQ. 1785,00

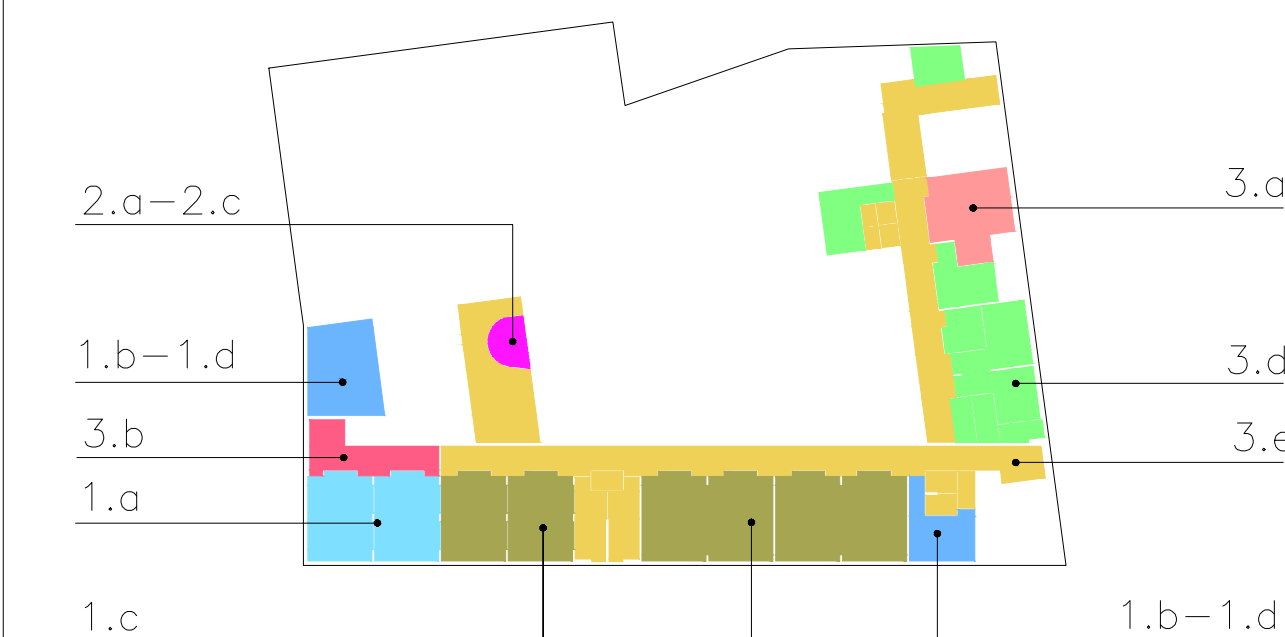

schema funzioni P.1 MQ. 907,00

TABELLA INDICI DI RIFERIMENTO DM. 18-12-1975

SCUOLA PRIMARIA	Indice mq/di DM 18-12-1975	Superficie minima DM 18-12-1975	Superficie di progetto mq.
Num. Classi di progetto 10			
Num. Alunni di progetto 250			
1. SPAZI PER ATTIVITA' DIDATTICHE	1,8	mq. 450,00	mq. 454,00
1.a Attività normali	0,64	mq. 160,00	mq. 175,00*
1.b Attività interclassi	—	—	—
2. SPAZI PER ATTIVITA' COLLETTIVE	0,4	mq. 100,00	mq. 505,00*
2.a Attività integrative e parascolastiche	0,7	mq. 175,00	mq. 179,00*
2.b Mensa e servizi	—	—	—
3. SPAZI PER ATTIVITA' COMPLEMENTARI	0,13	mq. 32,50	mq. 50,00*
3.a Biblioteca insegnanti	1,54	mq. 385,40	mq. 510,00
3.b Connettivo e servizi (42%)	—	—	—
TOTALE SCUOLA PRIMARIA	MQ. 1.302,90	MQ. 1.894,00	

* aree condivise tra scuola primaria e scuola secondaria

TABELLA INDICI DI RIFERIMENTO DM. 18-12-1975

SCUOLA SECONDARIA DI PRIMO GRADO	Indice mq/di DM 18-12-1975	Superficie minima DM 18-12-1975	Superficie di progetto mq.
Num. Classi di progetto 6			
Num. Alunni di progetto 150			
1. SPAZI PER ATTIVITA' DIDATTICHE	1,8	mq. 270,00	mq. 273,00
1.a Attività normali	1	mq. 150,00	mq. 175,00*
1.b Attività speciali	0,24	mq. 36,00	mq. 48,00*
1.c Attività musicali	—	—	—
2. SPAZI PER ATTIVITA' COLLETTIVE	0,6	mq. 90,00	mq. 505,00*
2.a Attività integrative e parascolastiche	0,4	mq. 60,00	mq. 166,00*
2.b Biblioteca alunni	0,5	mq. 75,00	mq. 179,00*
2.c Mensa e servizi	—	—	—
3. SPAZI PER ATTIVITA' COMPLEMENTARI	0,2	mq. 30,00	mq. 72,00
3.a Atria	0,9	mq. 135,00	mq. 164,00*
3.b Uffici	2,26	mq. 339,40	mq. 565,00
3.c Connettivo e servizi (42%)	—	—	—
TOTALE SCUOLA SECONDARIA	MQ. 1.184,40	MQ. 1.861,00	


* aree condivise tra scuola primaria e scuola secondaria




PIANTA DEL PIANO TERRA scala 1:200



PIANTA DEL PIANO PRIMO scala 1:200

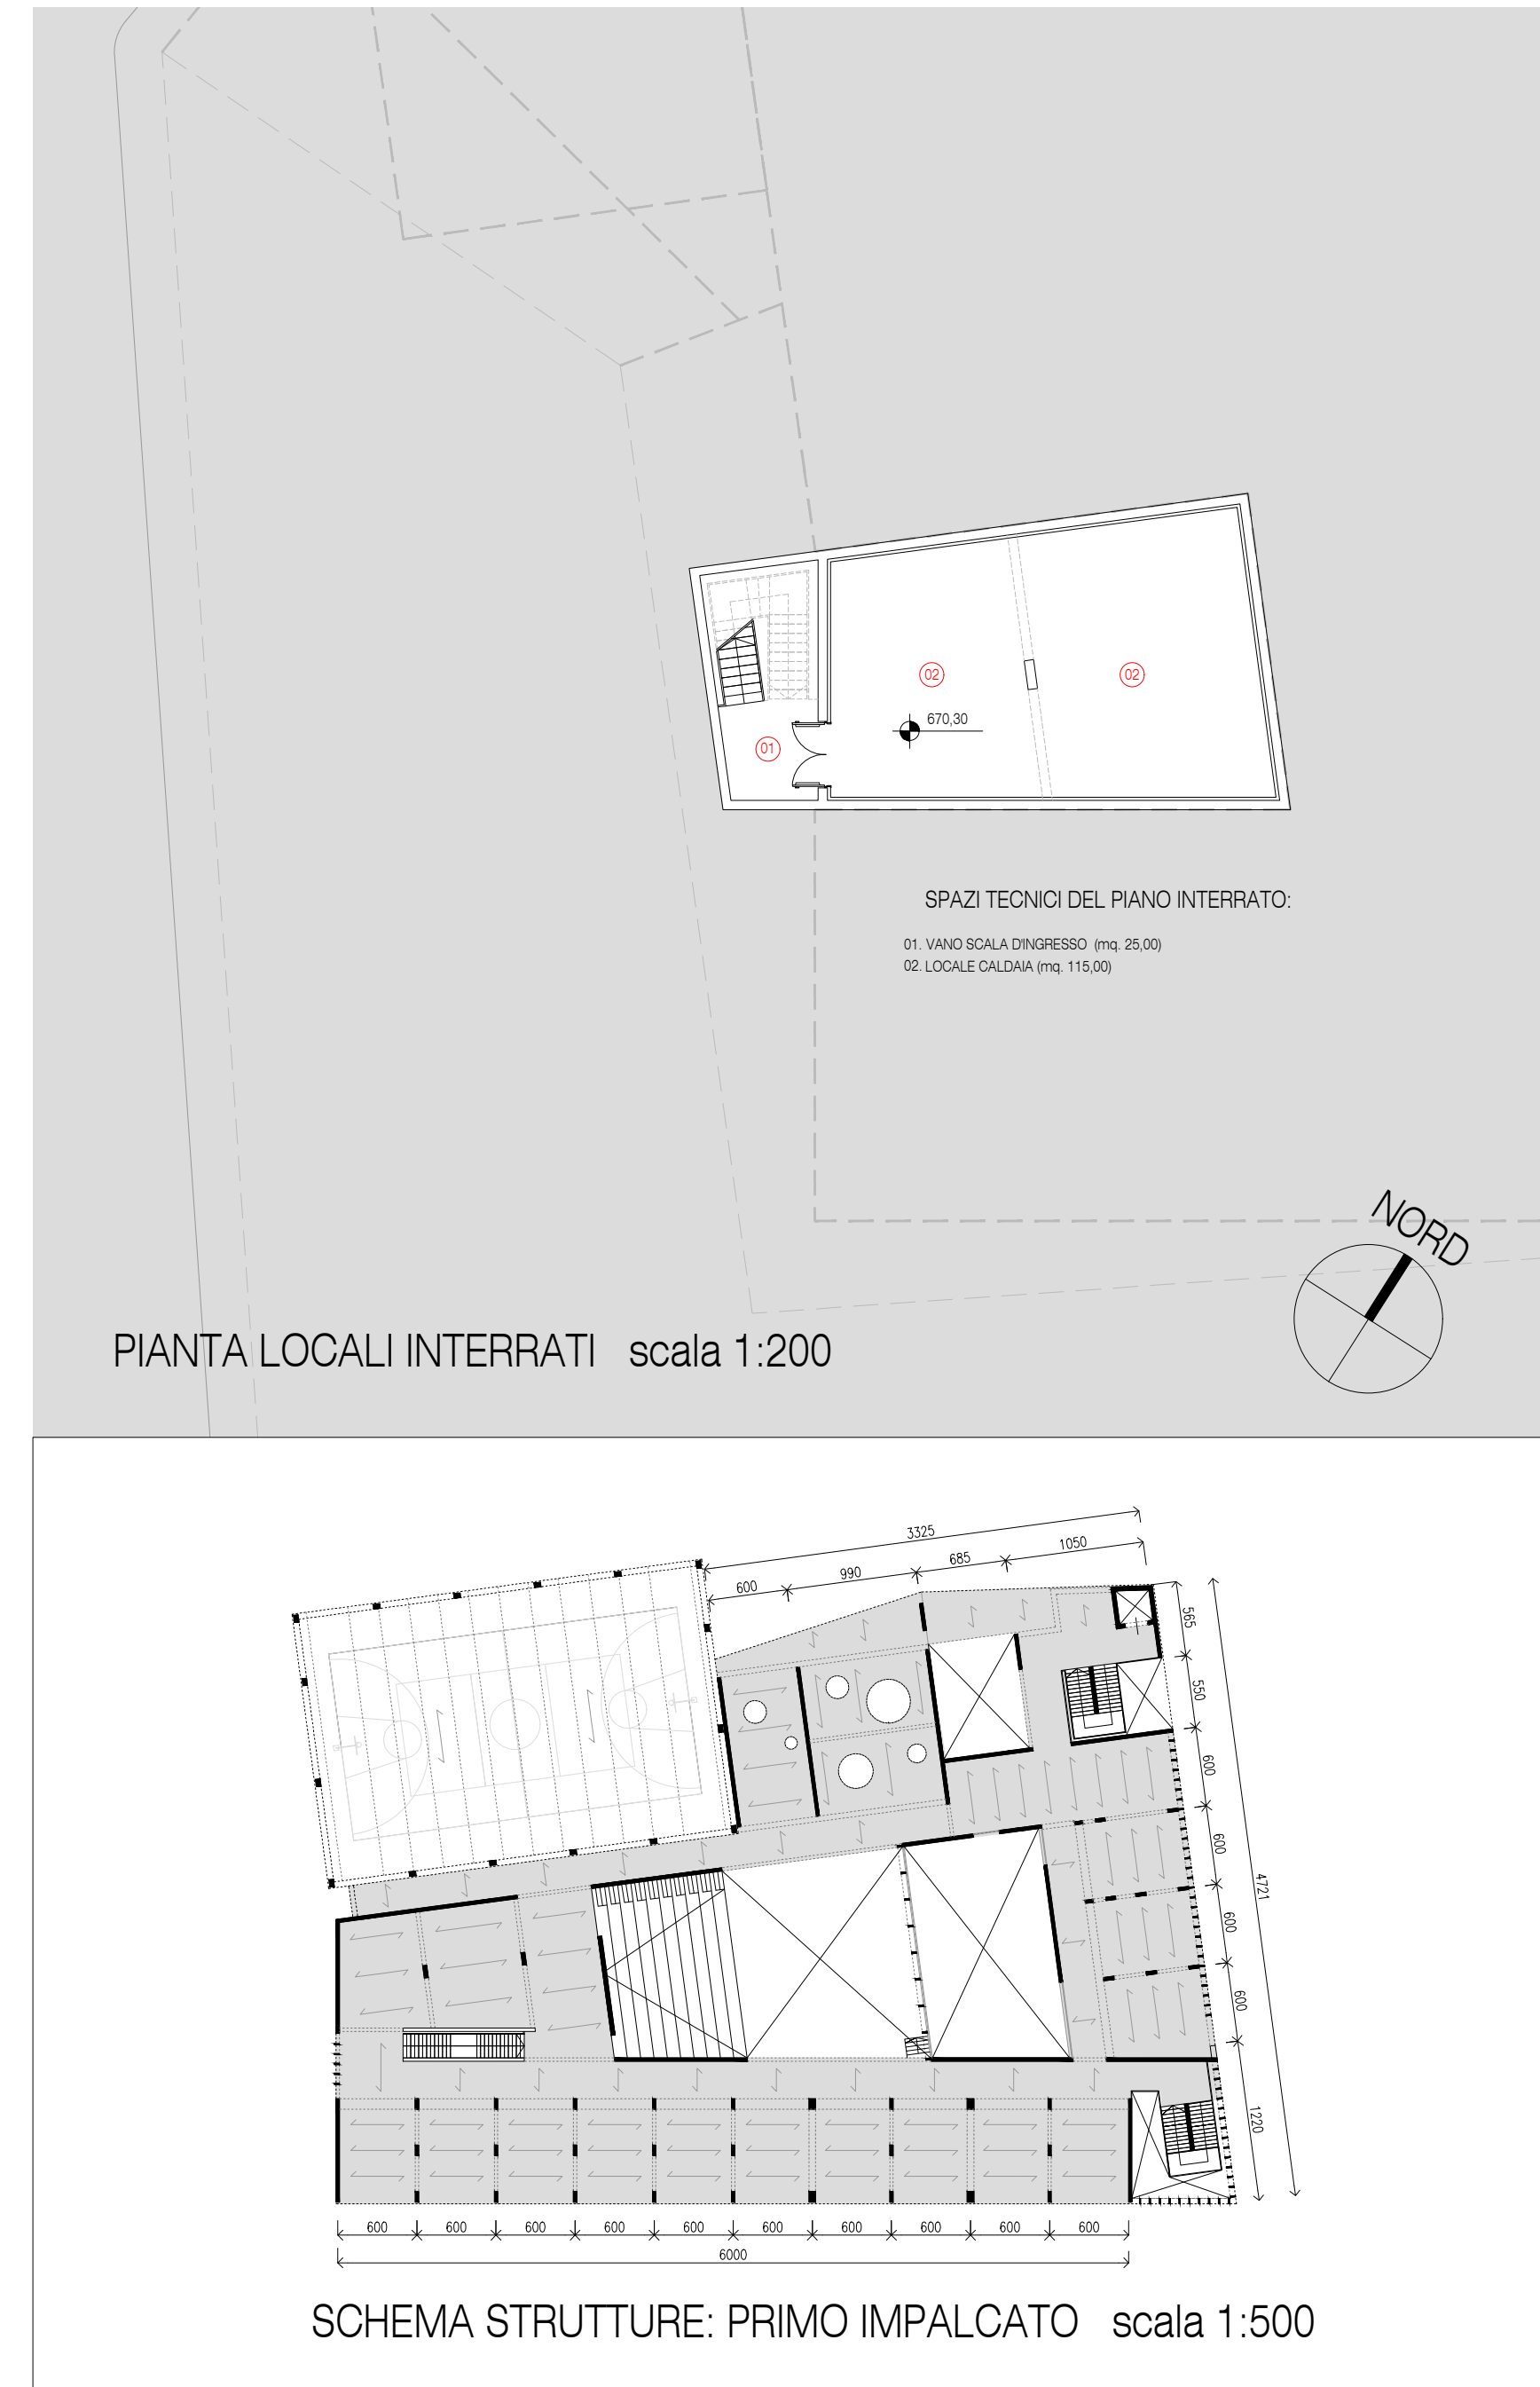

PIANTA LOCALI INTERRATI scala 1:200

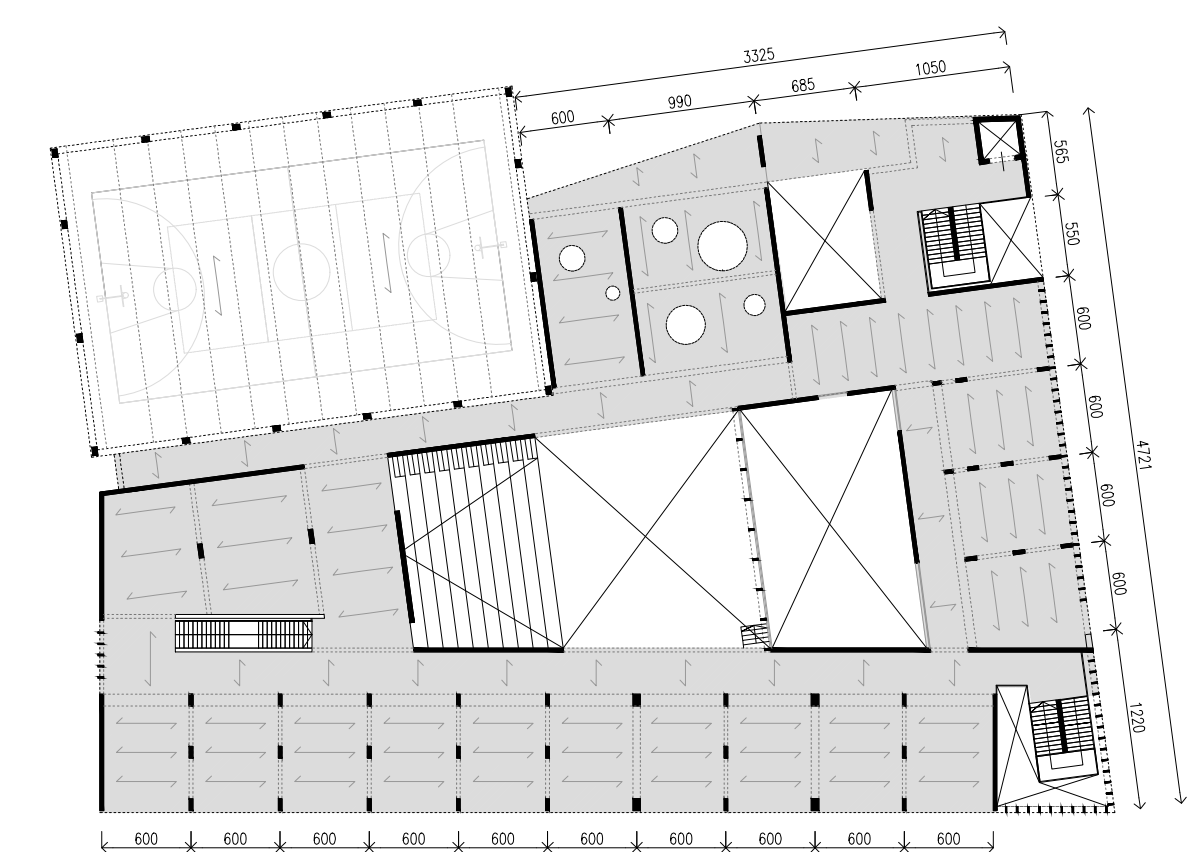

SCHEMA STRUTTURE: PRIMO IMPALCATO scala 1:500